


PRODUCIDO POR UN PRODUCTO EDUCATIVO DE AUTODESK

PRODUCIDO POR UN PRODUCTO EDUCATIVO DE AUTODESK

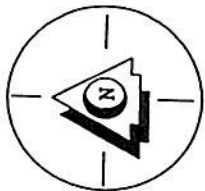

HOMERO BEDOYA RUIZ
Tec. en Obras Civiles
CELULAR 3154346663
OBANDO - V.

PLANO DE LOCALIZACION
URBANIZACION

LOCALIZACION
MANEJO OBANDO
LOCALIDAD
CALLE 1 CARRERA 1D

PROPIETARIO


AREA
29199.60 M²
4 CDS + 3600 M²

ESCALA 1 : 2000
FECHA FEBRERO/2013
CLASO OBANDO - V.

LEVANTO Y CALCEO

ELABOR
HOMERO BEDOYA RUIZ
P. 1000-1000-000

OBSERVACIONES

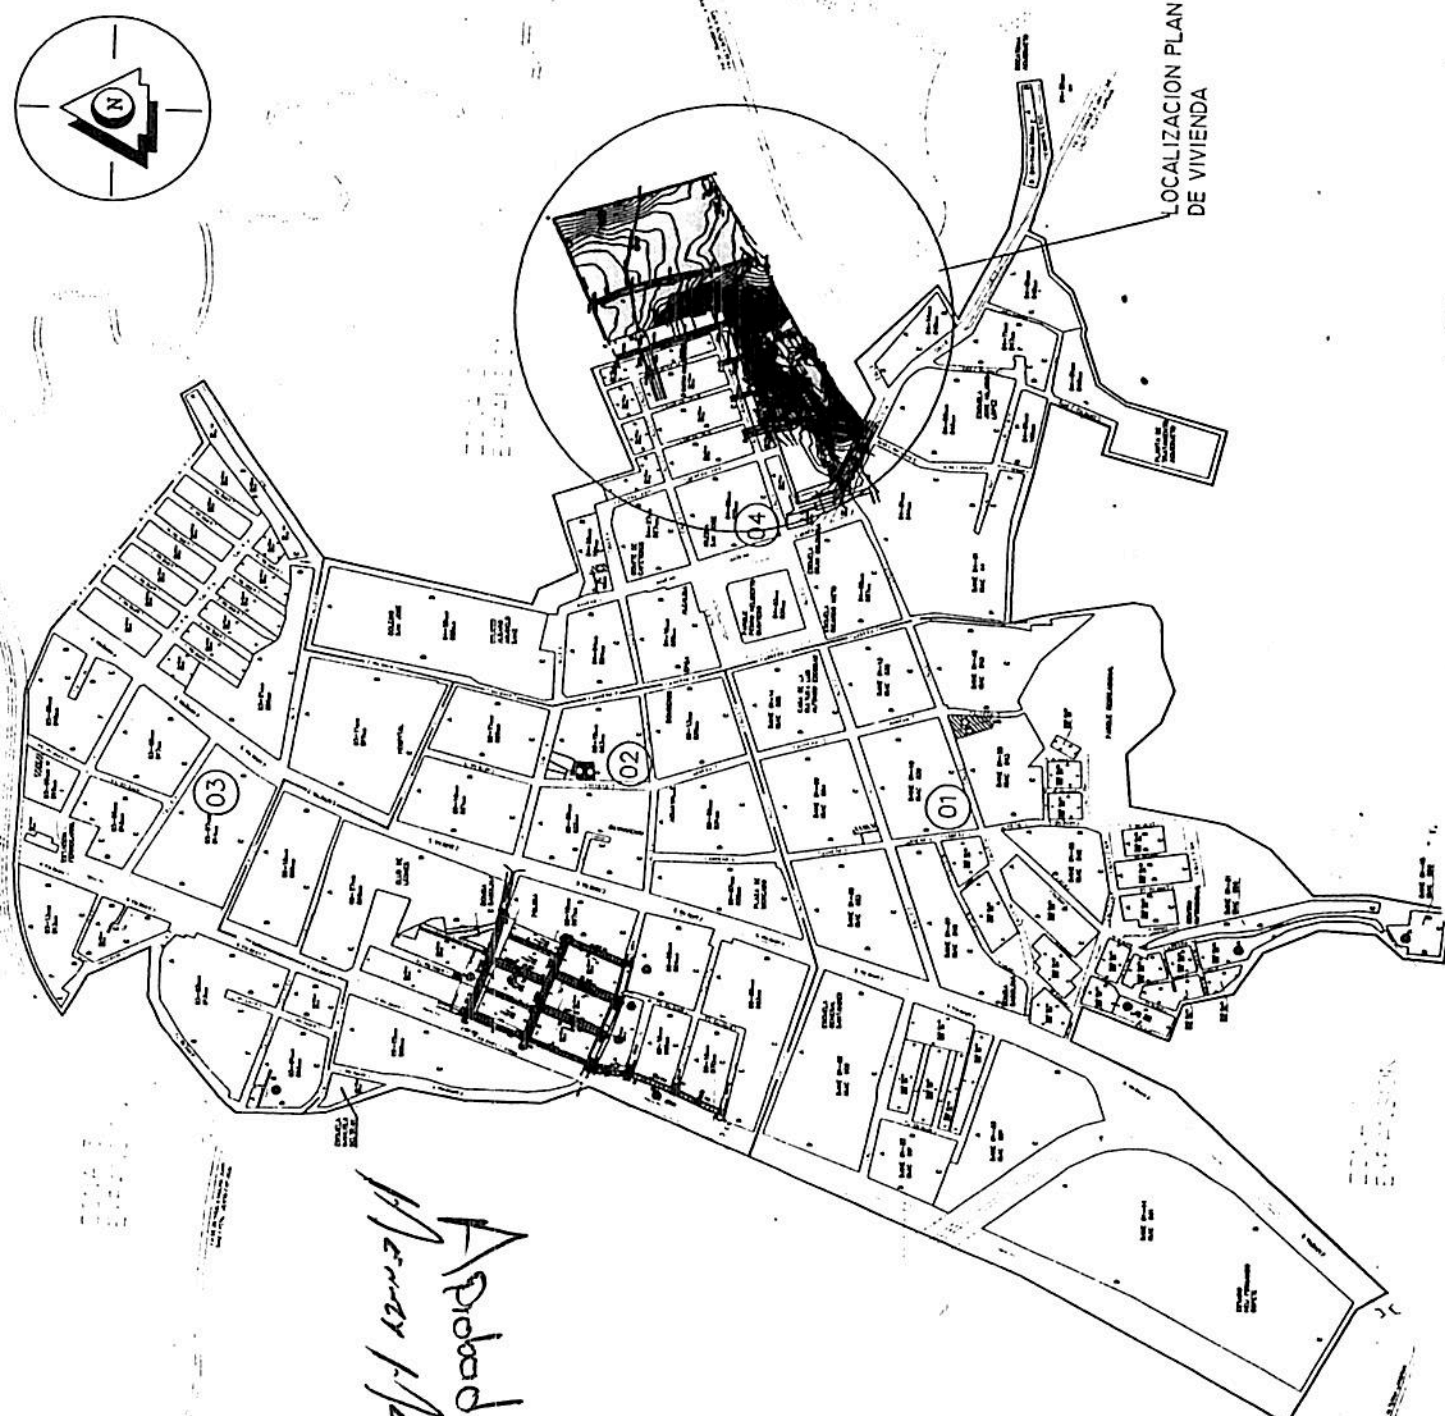

Aprobado.
HOMERO BEDOYA RUIZ