

DEPARTAMENTO DE VALLE DEL CAUCA PLANO PREDIAL CATASTRAL
 MUNICIPIO DE OBANDO

REPUBLICA DE COLOMBIA
 DEPARTAMENTO ADMINISTRATIVO NACIONAL DE ESTADISTICA
 INSTITUTO GEOGRAFICO AGUSTIN CODAZZI


NUMERO PREDIAL

00-02-0006-0186-000

MATRICULA INMOBILIARIA

375-85213

0183-0

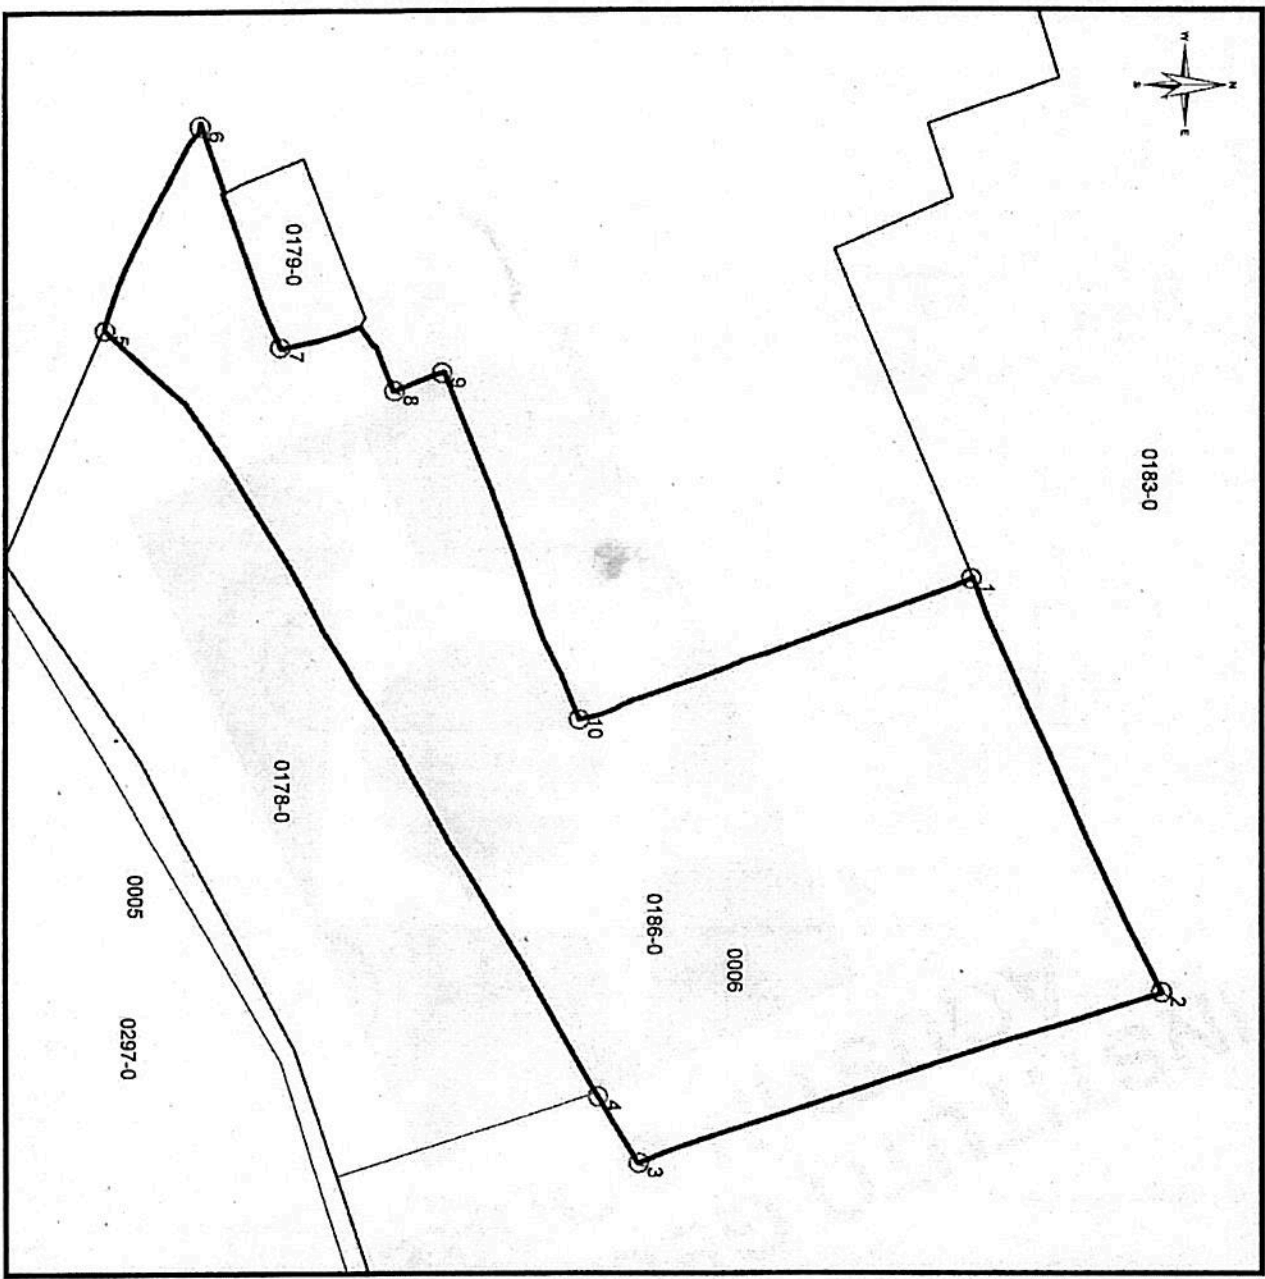

AREA TERRENO 29200 m²
 AREA CONSTRUIDA 443 m²
 DIRECCION LOTE 1
 FECHA DE EXPEDICION 12/5/2015

COORDENADAS PLANAS

PUNTO	METROS ESTE	METROS NORTE
1	1122886,15	997863,58
2	1123002,83	997916,33
3	1123051,27	997769,67
4	1123032,31	997758,13
5	1122815,60	997620,44
6	1122758,72	997646,79
7	1122820,78	997668,98
8	1122833,09	997700,77
9	1122828,01	997714,17
10	1122925,85	997752,99

ESCALA 1:2000

CONVENCIONES

	AREA CONSTRUIDA		CAMBIO DE COLINDANCIA
	AREA NO CONSTRUIDA		LONGITUD DE COLINDANCIA
	LINDERO PREDIAL		VEREDAS

FIRMA AUTORIZADA
 VE. G. V. G. TERRITORIAL

3247570