



MUNICIPIO DE TANGUA

ESC. 1:4000

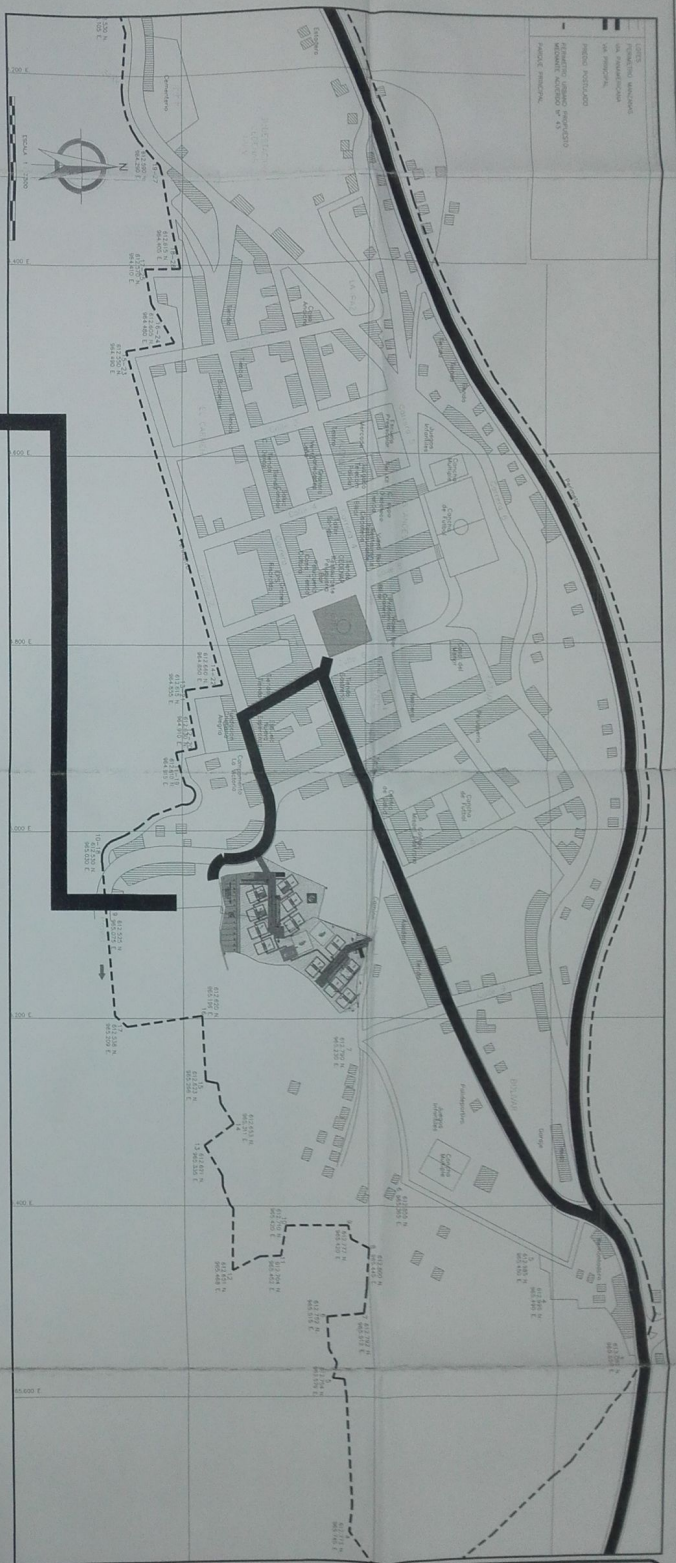

LOCALIZACION ESC. 1:3000

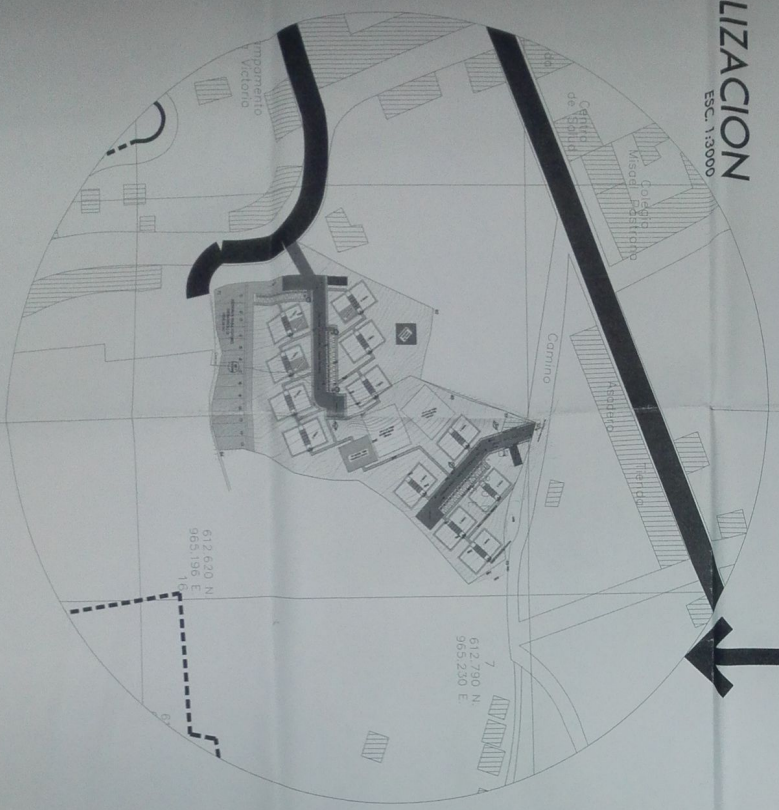

MUNICIPIO DE TANGUA			
CUADRO GENERAL DE AREAS - URBANIZACION PIEDRA GRANDE II			
DISTRIBUCION	AREAS	VALORES	PROCENTAJES
AREA TOTAL	12.811,00		100%
AREA AREA URBANIZABLE	3.202,75		25%
25% Cobertura pública en relación al área neta urbanizable (Sector AS0001-000)			
ESPECIFICACION PUBLICA EJECUTIVA			
Zonas verdes de la urbanización	5.488,87 m ²	42,84%	17%
Equipamiento - Salón comunal	200,00 m ²	42,88%	8%
Futuro equipamiento	743,00 m ²	3,80%	
Unidad Técnica de Basura - UTB	81,92 m ²	0,16%	
TOTAL EQUIPAMIENTO	1025,92 m ²	8,06%	
TOTAL ESPACIO PUBLICO EJECUTIVO - PROYECTO	6.514,79 m ²	51%	25%

ESPECIFICACION Y VALORES	AREAS	VALORES
VIVIENDAS VIVIENDAS INTERINAS	1.004,93 m ²	8%
ANEXOS	755,26 m ²	6%
USOS PUBLICOS	422,24 m ²	3,4%
USOS PUBLICOS Y SERVICIOS	227,94 m ²	1,9%
USOS PUBLICOS Y SERVICIOS	6.508,23 m ²	51%

AREAS	VALORES
TOTAL AREA URBANIZABLE	4.034,77 m ²
AREA URBANIZABLE PARA VIVIENDAS	2.608,92 m ²
AREA URBANIZABLE PARA SERVICIOS	1.425,85 m ²

Número de pisos por torre: 12,00
 Por la zonificación y utilización de las áreas se hace un aprovechamiento de los suelos, por ejemplo en la zona de zonas verdes.
 Número de apartamentos por torre: 4,00
 Número de apartamentos para discapacitados: 2,00
 Número total de unidades de vivienda: 28,00
 Área total de edificación de vivienda: 4.034,77 m²
 Área total de construcción: 2.608,92 m²
 Área total de ocupación: 1.425,85 m²
 Nivel de construcción: L27
 Nivel de ocupación: D28

COPIA
 PROYECTO
 REPÚBLICA DE COLOMBIA
 DEPARTAMENTO DE NARIÑO
 MUNICIPIO DE TANGUA
 DISEÑO: SANDRA PATRICIA BRAVO
 DIBUJO: SANDRA PATRICIA BRAVO
 LOCALIZACION GENERAL
 OBSERVACIONES: