

CUADRO GENERAL DE AREAS
Proyecto Municipio LA JAGUA

PRECIO	m ²	31.377,92
AREA MANZANILLAS	m ²	8.100,00
MANZANILLAS	UND	10,00
VIVIENDAS	UND	200,00
VIAS Y ANDENES	m ²	6.395,17
ZONAS VERDES	m ²	16.882,75
EQUIPAMIENTO	m ²	1.249,14
AREA BRUTA	m ²	31.377,92
AREA NETA	m ²	24.982,75
INDICE OCUPACION	%	32,42
DENSIDAD VIV/Ha	UND	63,74


CUADRO DE AREAS CESIONES PUBLICAS

AREA PRECIO GENERAL	m ²	31.377,92
AFECCIONES	m ²	0,00
VIAS Y ANDENES	m ²	6.395,17
CESION PUBLICA PARA PARQUES	m ²	6.245,69
EQUIPAMIENTO	m ²	1.249,14
AREA UTIL	m ²	17.487,92

PLANTA URBANIZACION
ESC 1:1000



PERFILES VIALES
ESC 1:200

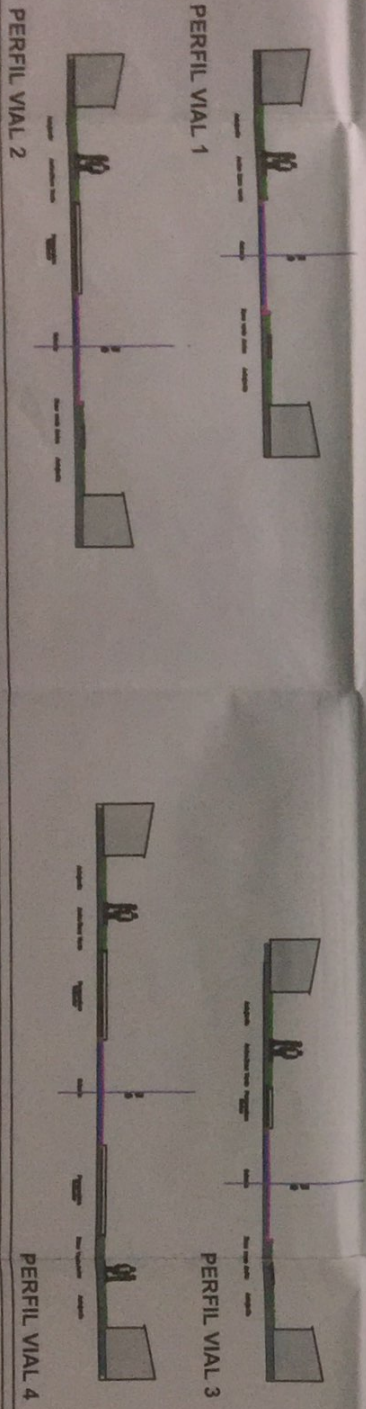

CONSTRUCCION DE VIVIENDAS DE RITO PROYECTO EN LOS MANZANILLAS DEPARTAMENTO DEL CAJAMA

CONSTRUCCION DE VIVIENDAS DE RITO PROYECTO EN LOS MANZANILLAS DEPARTAMENTO DEL CAJAMA

SILVANCHIZ LEAL
 N° MATRICULA ASOCIACION-7

JOSE LUIS DAZA

FECHAS DE 2013

PLANTA URBANA
 SECCIONES VIALES
 CUADRO DE AREAS
 RESOLUCION

00 URBANIZACION