




**LOCALIZACIÓN GENERAL ESC. 1:4,000**



REPÚBLICA DE COLOMBIA

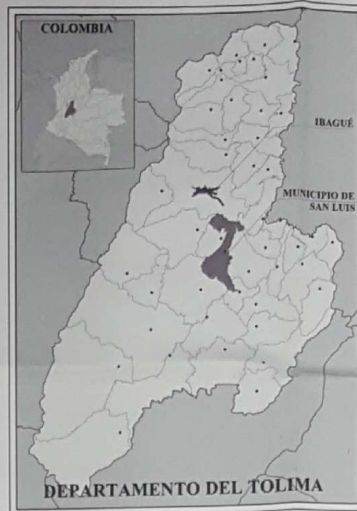

DEPARTAMENTO DEL TOLIMA



MUNICIPIO DE SAN LUIS

PROYECTO:

**URBANIZACIÓN  
DON CAMILO  
PROGRAMA VIVIENDAS  
GRATIS II  
MINISTERIO DE VIVIENDA**

**PROYECTO URBANO**

DIRECCIÓN:  
MUNICIPIO DE SAN LUIS  
DEPARTAMENTO DEL TOLIMA

PROPIETARIO:  
MUNICIPIO DE SAN LUIS

OBSERVACIONES:

PRESENTE Pertenecen al DEL PROYECTO ARQUITECTO TERCERO. El Arqueólogo y Promotor urbanístico son de propiedad intelectual del arquitecto, por ende, quedan prohibidas en la construcción del edificio para el cual fueron elaboradas. Ninguna persona podrá reapropiar, reproducir, o cualquier otro uso, sin el consentimiento escrito del autor. El presente es un documento de carácter informativo, no tiene fuerza jurídica alguna. 

FIRMA ARQUITECTO:

*Carlos Mario Rivera Tabares*  
**CARLOS MARIO RIVERA TABARES**  
MAYOR GRUPO DE PROYECTOS ENP

DISEÑO: OSCAR VALENZUELA  
**GRUPO DE PROYECTOS ENP**  
ESCALA:  
**1:500**  
FECHA:  
**FEBRERO DE 2015**

REVISÓ:  
APROBÓ:

MODIFICACIONES:

FECHA	DESCRIPCIÓN

CONTIENE:  
PLANTA URBANA ESC 1:500  
SECCIONES ESC. 1:200  
LOCALIZACIÓN ESC 1:4,000  
CUADRO DE ÁREAS

FECHA	DESCRIPCIÓN

NOMBRE ARCHIVO	SNL_URB
CÓDIGO PROYECTO	SNL A 1/1
TIPO DE PLANO	A
NÚMERO PLANO	1/1

CUADRO DE ÁREAS	NORMA	PROYECTO
NÚMERO DE BLOQUES		4
NÚMERO DE APARTAMENTOS		48
ÍNDICE DE OCUPACIÓN (%)	80%	29%
ÍNDICE DE CONSTRUCCIÓN	2,5	0,8
<b>DESCRIPCIÓN</b>		<b>ÁREA</b>
ÁREA BRUTA LOTE		3.322,90
ÁREA NETA LOTE		3.322,90
ÁREA TOTAL CONSTRUIDO PRIMER PISO		966,61
ÁREA CONSTRUIDA VIVIENDA		2.613,73
ÁREA CONSTRUIDA COMERCIO		24,00
ÁREA CONSTRUIDA SALÓN COMUNAL		72,00
ÁREA PARQUEADEROS (16 CELDAS)		419,00
ÁREA ANDEONES		229,74
ÁREA ZONAS VERDES		1.470,00
ÁREA ZONAS DE JUEGOS		176,00
ÁREA PLAZOLETAS		61,55
ÁREA DE CESIÓN (2.392,3 m2)		2,5%
ÁREA TOTAL CONSTRUIDA		2.709,73




**URBANIZACIÓN  
DON CAMILO**

**LOCALIZACIÓN PROYECTO ESC. 1:500  
4 BLOQUES DE 3 PISOS (48 APARTAMENTOS)**



**SECCIÓN A-A ESC. 1:200**

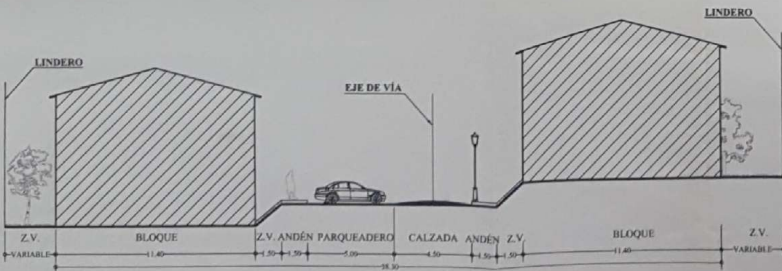

**SECCIÓN B-B ESC. 1:200**

MUNICIPIO DE  
**SAN LUIS**  
DEPARTAMENTO DEL  
**TOLIMA**

**48 VIVIENDAS**