

NUMERO PREDIAL

01-02-0187-0001-000

MATRICULA INMOBILIARIA

192-39532

AREA TERRENO 53985 m²

AREA CONSTRUIDA 0 m²

DIRECCION PREDIO NUMERO 1

FECHA DE EXPEDICION 6/5/2015

COORDENADAS PLANAS

PUNTO	METROS ESTE	METROS NORTE
1	1029280,21	1516645,86
2	1029199,24	1516435,94
3	1028982,70	1516397,04
4	1028937,33	1516553,88


ESCALA 1:1931

CONVENCIONES

<input checked="" type="checkbox"/> AREA CONSTRUIDA	<input type="checkbox"/> CAMBIO DE COLINDANCIA
<input type="checkbox"/> AREA NO CONSTR.	<input type="checkbox"/> LONGITUD DE COLINDANCIA
<input type="checkbox"/> LINDERO PREDIAL	

FIRMA AUTORIZADA

TERRITORIAL CESAR

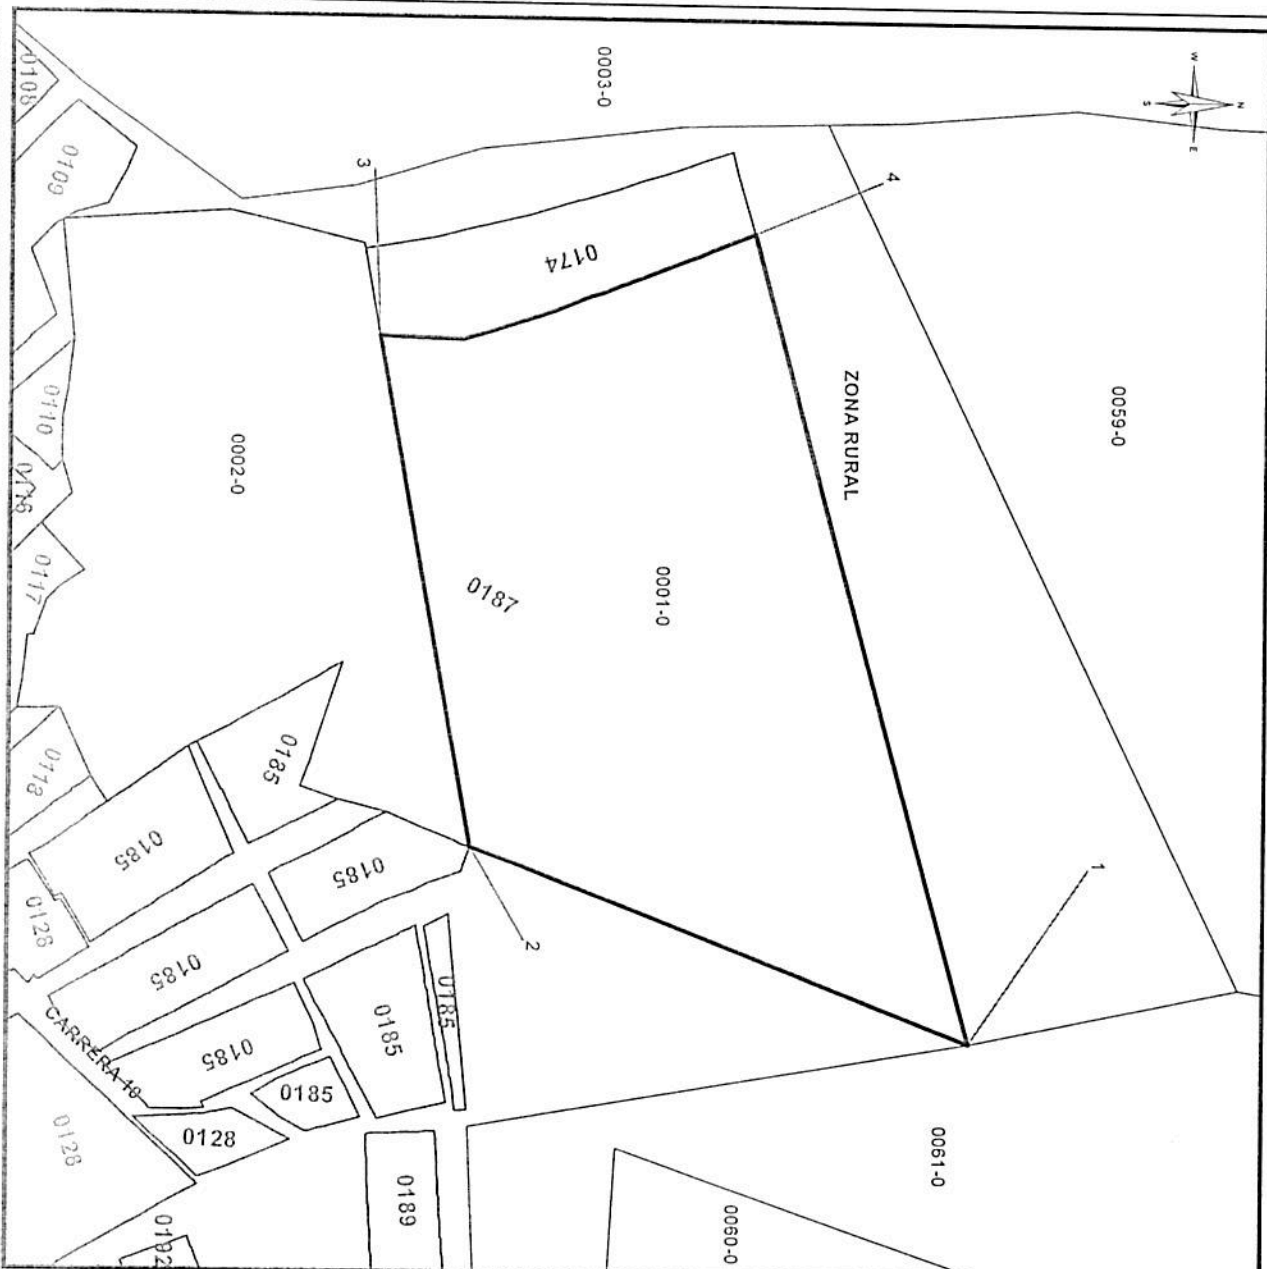

PLANO RESULTANTE DEL PROCESO DE FORMACION, ACTUALIZACION Y CONSERVACION CATASTRAL - LEY 1483

COORDENADAS CARTESIANAS

