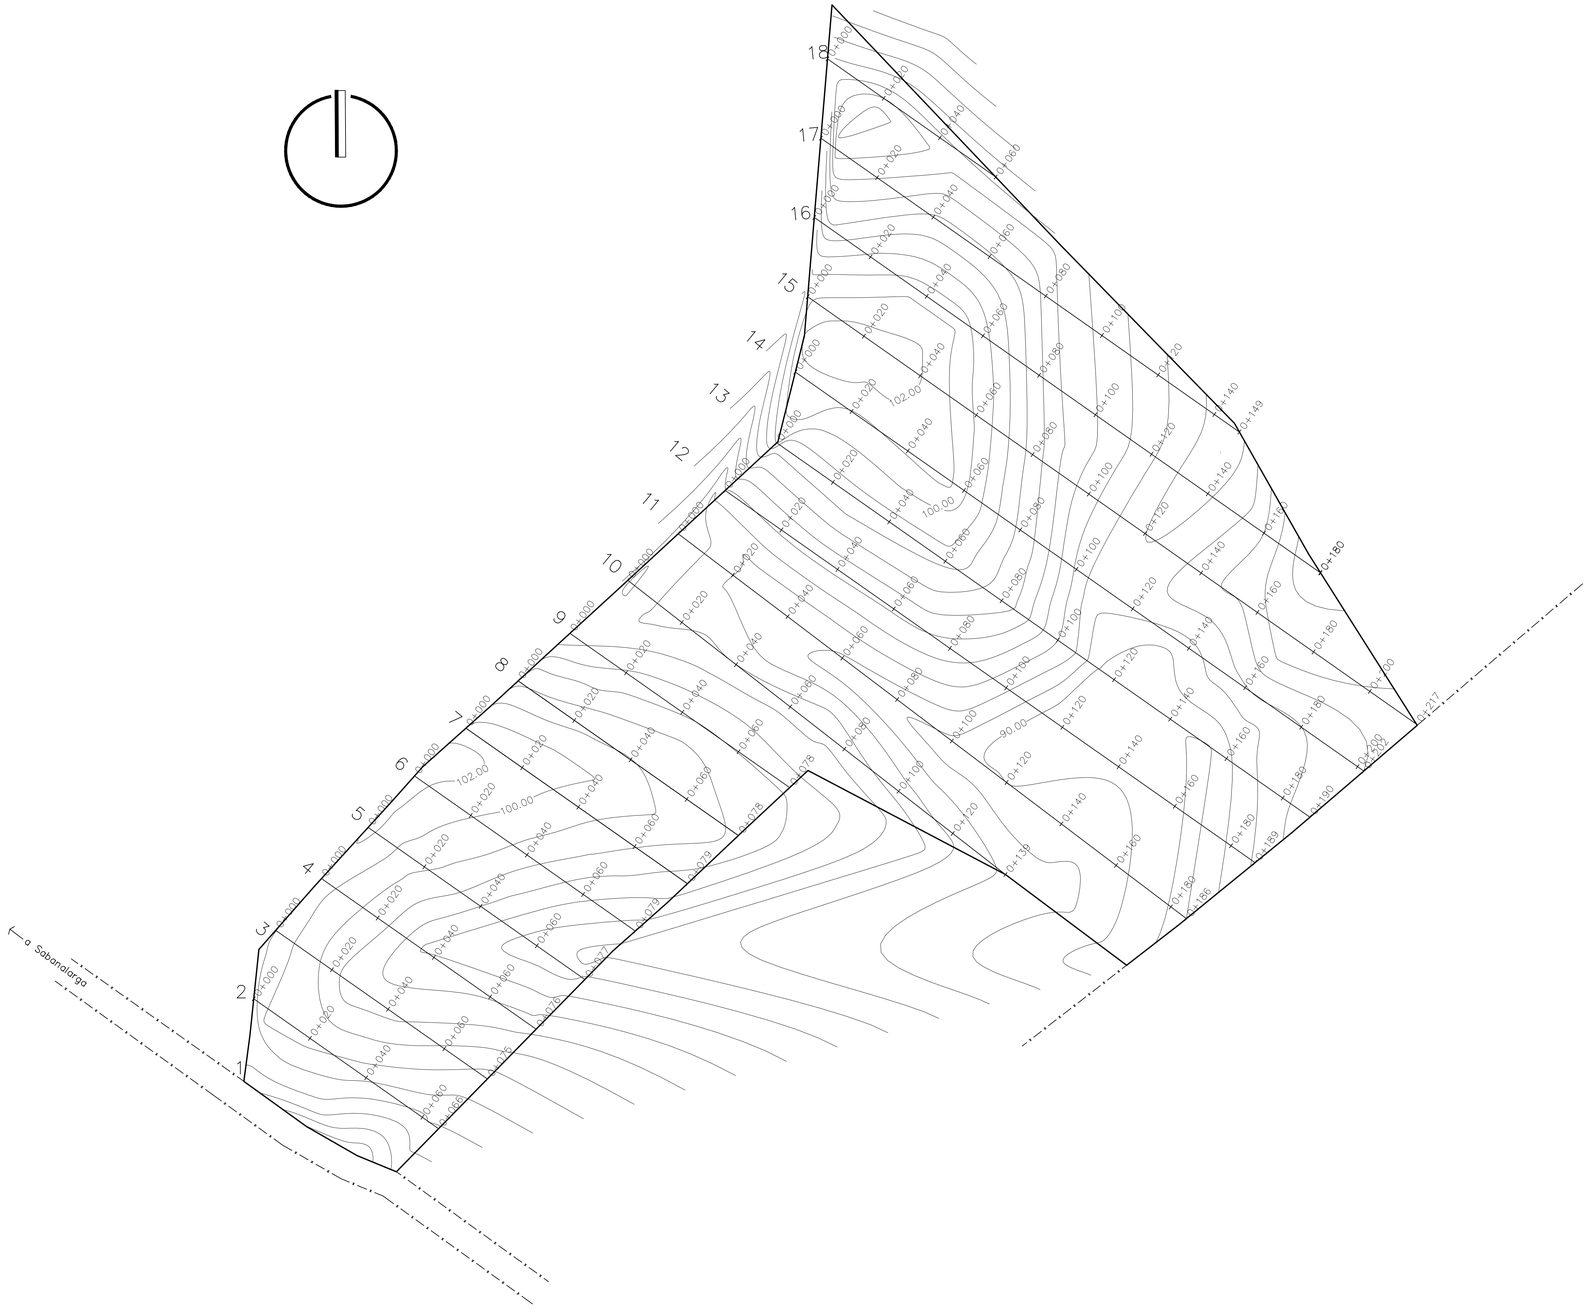

Gobernación del Atlántico

ATLÁNTICO LÍDER

DEPARTAMENTO DEL ATLANTICO

SECRETARIA DE INFRAESTRUCTURA

PROYECTO: LEVANTAMIENTO TOPOGRAFICO
LOTE 1 VILLA YADI
MUNICIPIO DE SABANALARGA - DEPARTAMENTO DEL ATLANTICO

CONTIENE:	LEVANTO:
LEVANTAMIENTO ALTIMETRICO	TOP. FRANKLIN GONZALEZ TORRES
	REVISO: Arq. JOSE DEVIA Ing. WILLIAM CASTRO

DIGITALIZO:	ESCALA:	FECHA:
ARQ. FERNANDO ALONSO CALDERON	1:750	AGOSTO 2016