



# CERTIFICADO CATASTRAL NACIONAL

CERTIFICA

8767-118058-51835-14245689

El INSTITUTO GEOGRÁFICO AGUSTÍN CODAZZI certifica que MUNICIPIO-DE-SANTANA identificado(a) con NIT No. 08000207338 se encuentra inscrito en la base de datos catastral del IGAC, con los siguientes predios:

DEPARTAMENTO:15-BOYACA

MUNICIPIO:886-SANTANA

NÚMERO PREDIAL:01-00-00-00-0036-0001-0-00-00-0000

NÚMERO PREDIAL ANTERIOR:01-00-0036-0001-000

DIRECCIÓN:K 10 5 38

MATRÍCULA:083-16526

ÁREA TERRENO:0 Ha.6248m<sup>2</sup>

ÁREA CONSTRUIDA:0.0 m<sup>2</sup>

AVALÚO:\$ 27,776,000

*Certificado  
Ejecutoria*

## LISTA DE PROPIETARIOS

Número de documento	Número de documento	Nombre
08000207338	08000207338	MUNICIPIO-DE-SANTANA

El presente certificado se expide para FINANCIERA DE DESARROLLO FINDETER a los 7 días de mayo de 2015.

Ana Maria Guevara Reina  
Jefe Oficina de Difusión y Mercadeo

### NOTA:


La presente información no sirve como prueba para establecer actos constitutivos de posesión.

Adicionalmente de conformidad con el artículo 42 de la resolución No 070 de 2011 emanada del Instituto Geográfico Agustín Codazzi, 'La inscripción en el catastro no constituye título de dominio ni sana los vicios que tenga una titulación o una posesión'.

El dato de las áreas se aproxima a la unidad más cercana por exceso o defecto.

La base catastral del IGAC no incluye información de los catastros de Bogotá, Cali, Medellín y los municipios del departamento de Antioquia.

La veracidad del presente documento puede ser constatada en la página web: [www.igac.gov.co/IGACCCatastralWeb](http://www.igac.gov.co/IGACCCatastralWeb) haciendo referencia al número de certificado catastral o dirija sus inquietudes al correo electrónico: [cig@igac.gov.co](mailto:cig@igac.gov.co).

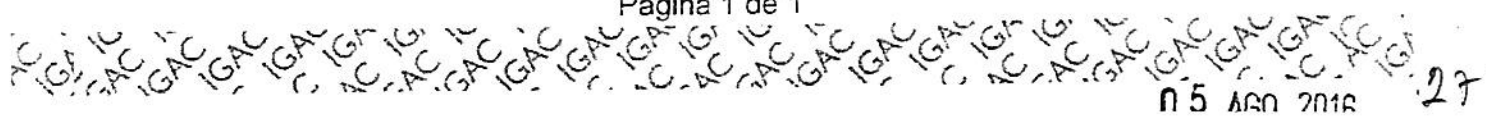



NUMERO PREDIAL

01-00-0036-0001-000

MATRICULA INMOBILIARIA

083-165267

AREA TERRENO 6248 m<sup>2</sup>

AREA CONSTRUIDA 0 m<sup>2</sup>

DIRECCION K 10 5 38

FECHA DE EXPEDICION 8/5/2015

COORDENADAS PLANAS

PUNTO	METROS ESTE	METROS NORTE
1	1065551,86	1161482,92
2	1065583,45	1161552,47
3	1065652,55	1161511,46
4	1065612,88	1161447,96

ESCALA 1:1000

CONVENCIONES

	AREA CONSTRUIDA		CAMBIO DE DISTANCIA
	AREA NO CONSTR.		LONGITUD DE DISTANCIA
	LINDERO PREDIAL		Version 3.0

FIRMA AUTORIZADA  
  
TERRITORIAL