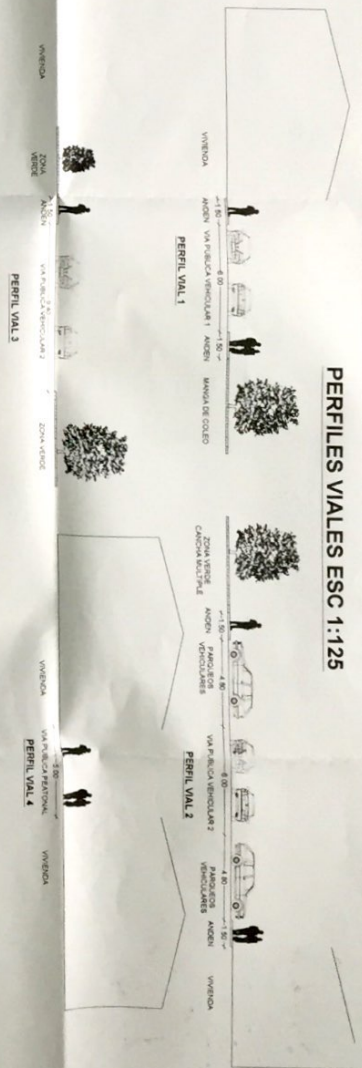


DESCRIPCION	M ²
AREA BRUTA	20.000,00
AREA DE AFECTACIONES	1.801,26
AREA DE PROTECCION	1.801,26
AREA DE PROTECCION DE LA VIDA	18.198,20
AREAS VERDES TOTALES	7.000,00
AREAS VERDES Y ANEXOS	2.908,81
VIVIENDAS	1.728,21
ANEXOS Y SERVICIOS	3.184,69

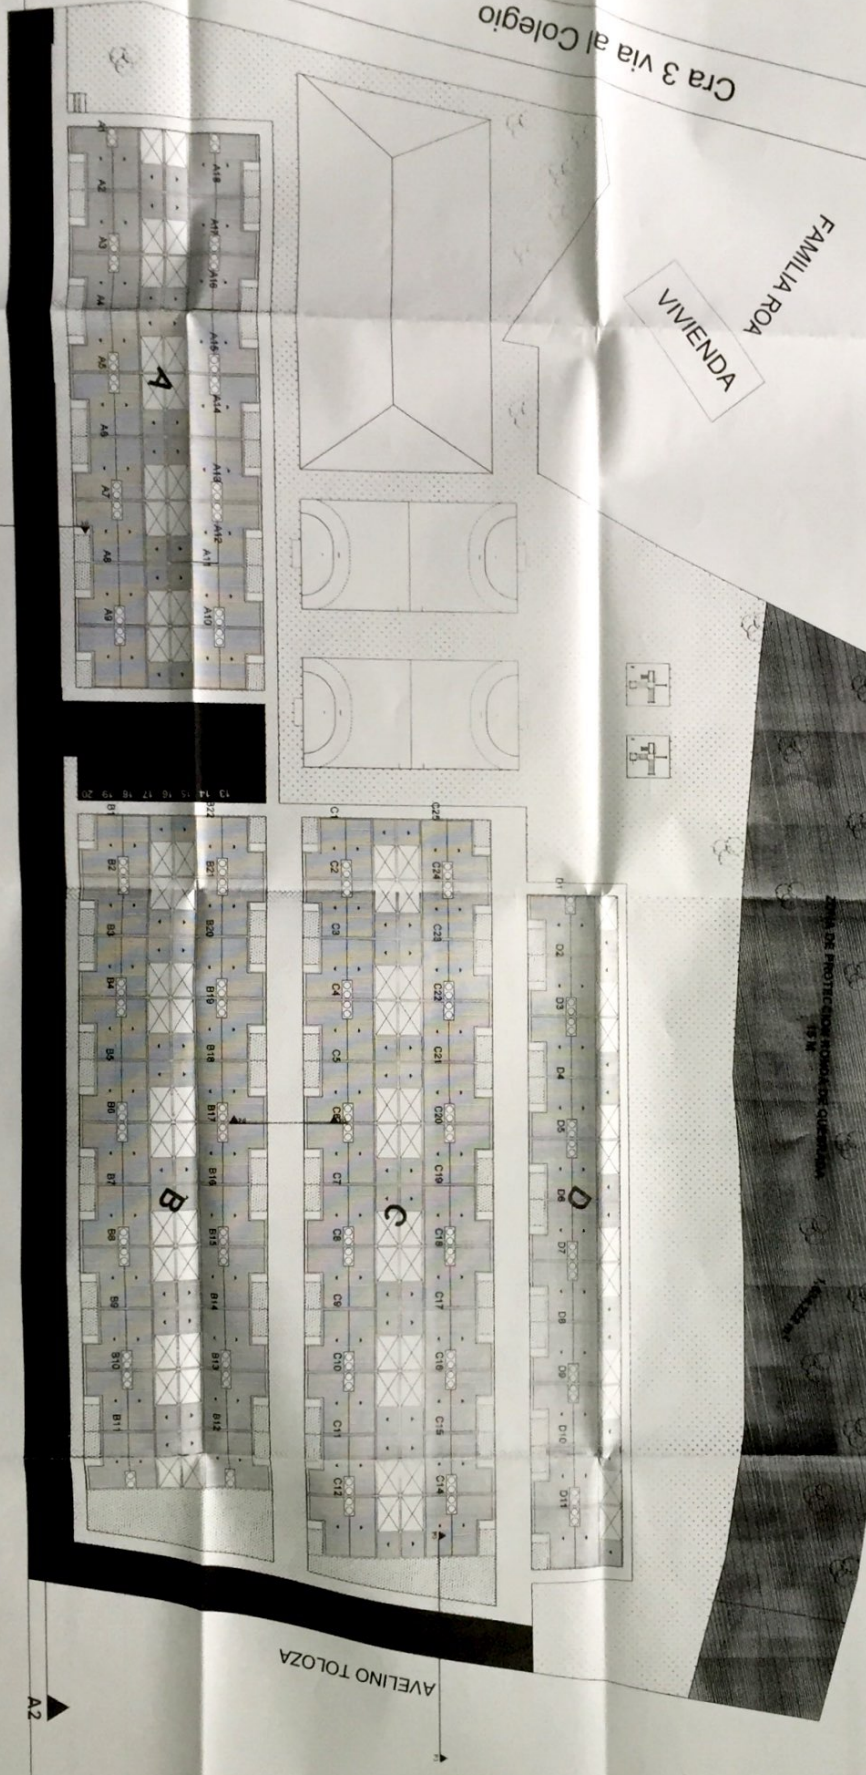
CUADRO DE AREAS



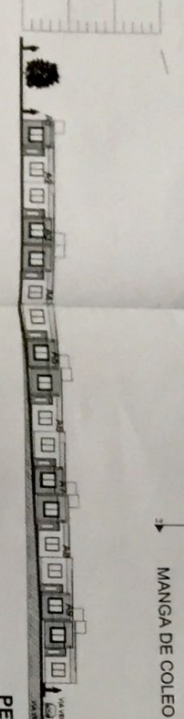
LOCALIZACION



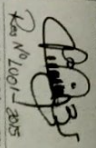
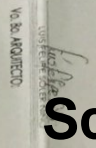
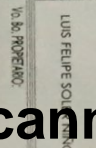
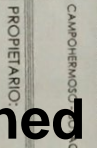
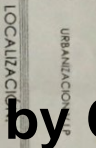
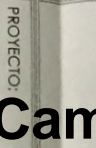

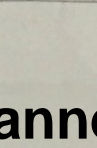
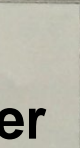
 
PLANTA DE URBANISMO ESC 1:250



- 1,125
- 1,120
- 1,115
- 1,110



PERFIL A-A'

APROBACION: 
 V.O. del PROYECTO: 
 V.O. del PROYECTO: 
CONTENIDO:
 PLANTA DE URBANISMO
 LOCALIZACION
 PERFILES VIALES
 CUADRO DE AREAS

DIBUJOS:
 ANO: RESION A GONZALEZ TORRES
 FECHA:
 ESCALA:
 PLANO NO. 1/1

 No. 1001-2015