


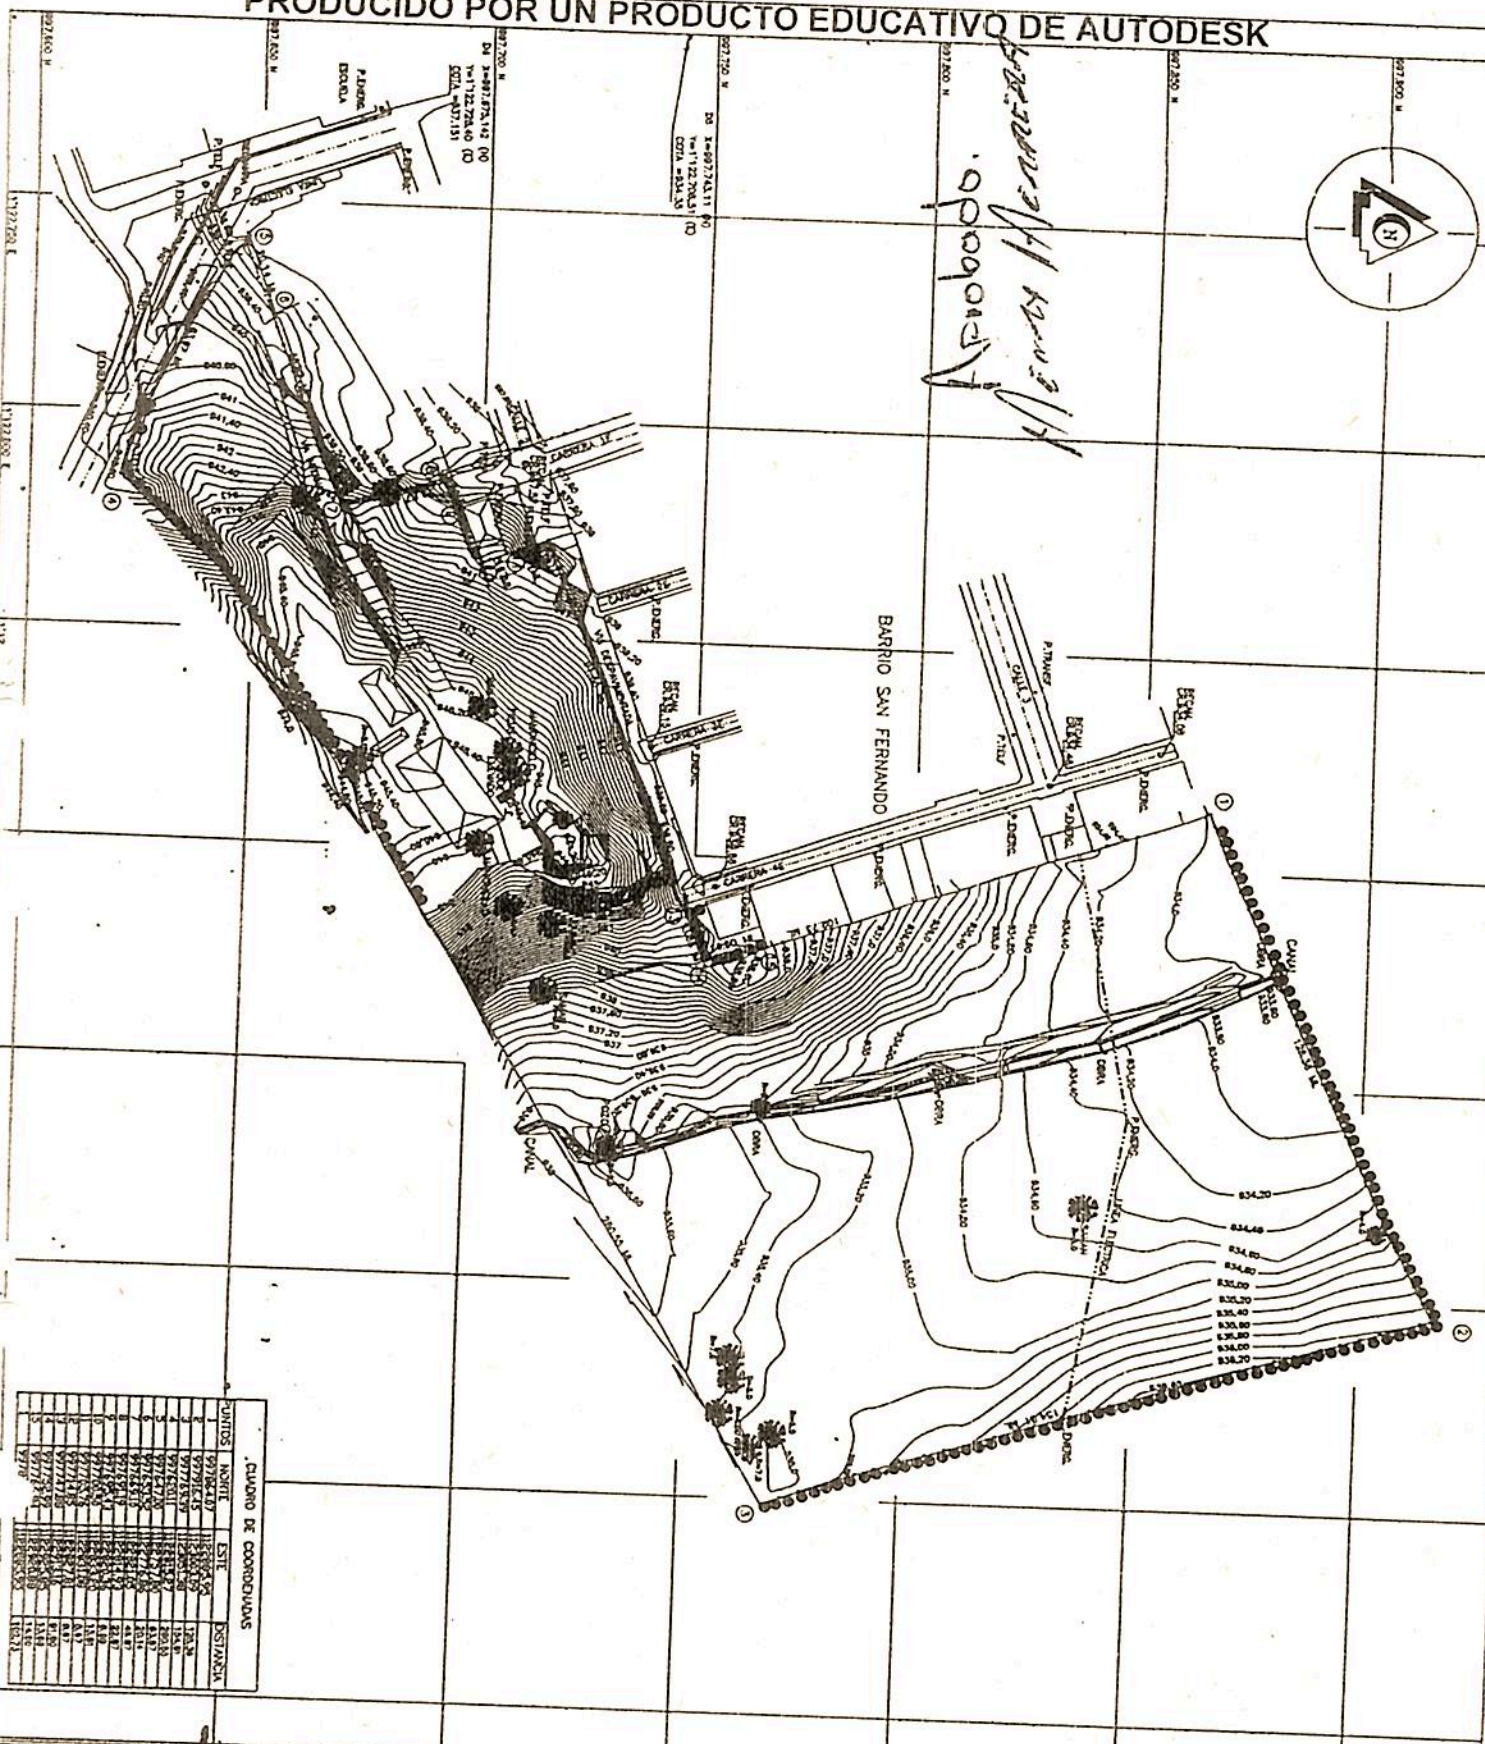

Aprobado
Marta Valencia

PRODUCIDO POR UN PRODUCTO EDUCATIVO DE AUTODESK



LUIS ANIBAL ISAZA V.
TOPOGRAFO
TITULO
COLUMBIA 312841728
CARTAGO - V.

PREDIO URBANO

LOCALIDAD: OBANDO
MUNICIPIO: OBANDO
LOCALIDAD: CALLE 1 CARRERA 1D
VA CARTAGO - OBANDO

AREA
2019.60 M²
4 CDS + 3000 M²

ESCALA: 1 : 750
FECHA: FEBRERO/2013
PROYECTO: CARTAGO - V.

LEVANTO Y CALCULO
LUIS ANIBAL ISAZA VALENCIA
C.R. 01 - 11087 C.R.M. II DEL QUINCE

CELESTA
Luis Anibal Isaza Valencia
Calle 10 # 2-50 By Avenue Reina Victoria Eugenia - 1
3003001703

OBSERVACIONES

CUADRO DE COORDENADAS

PUNTO	NORTE	ESTE	DISTANCIA
VERTICAL