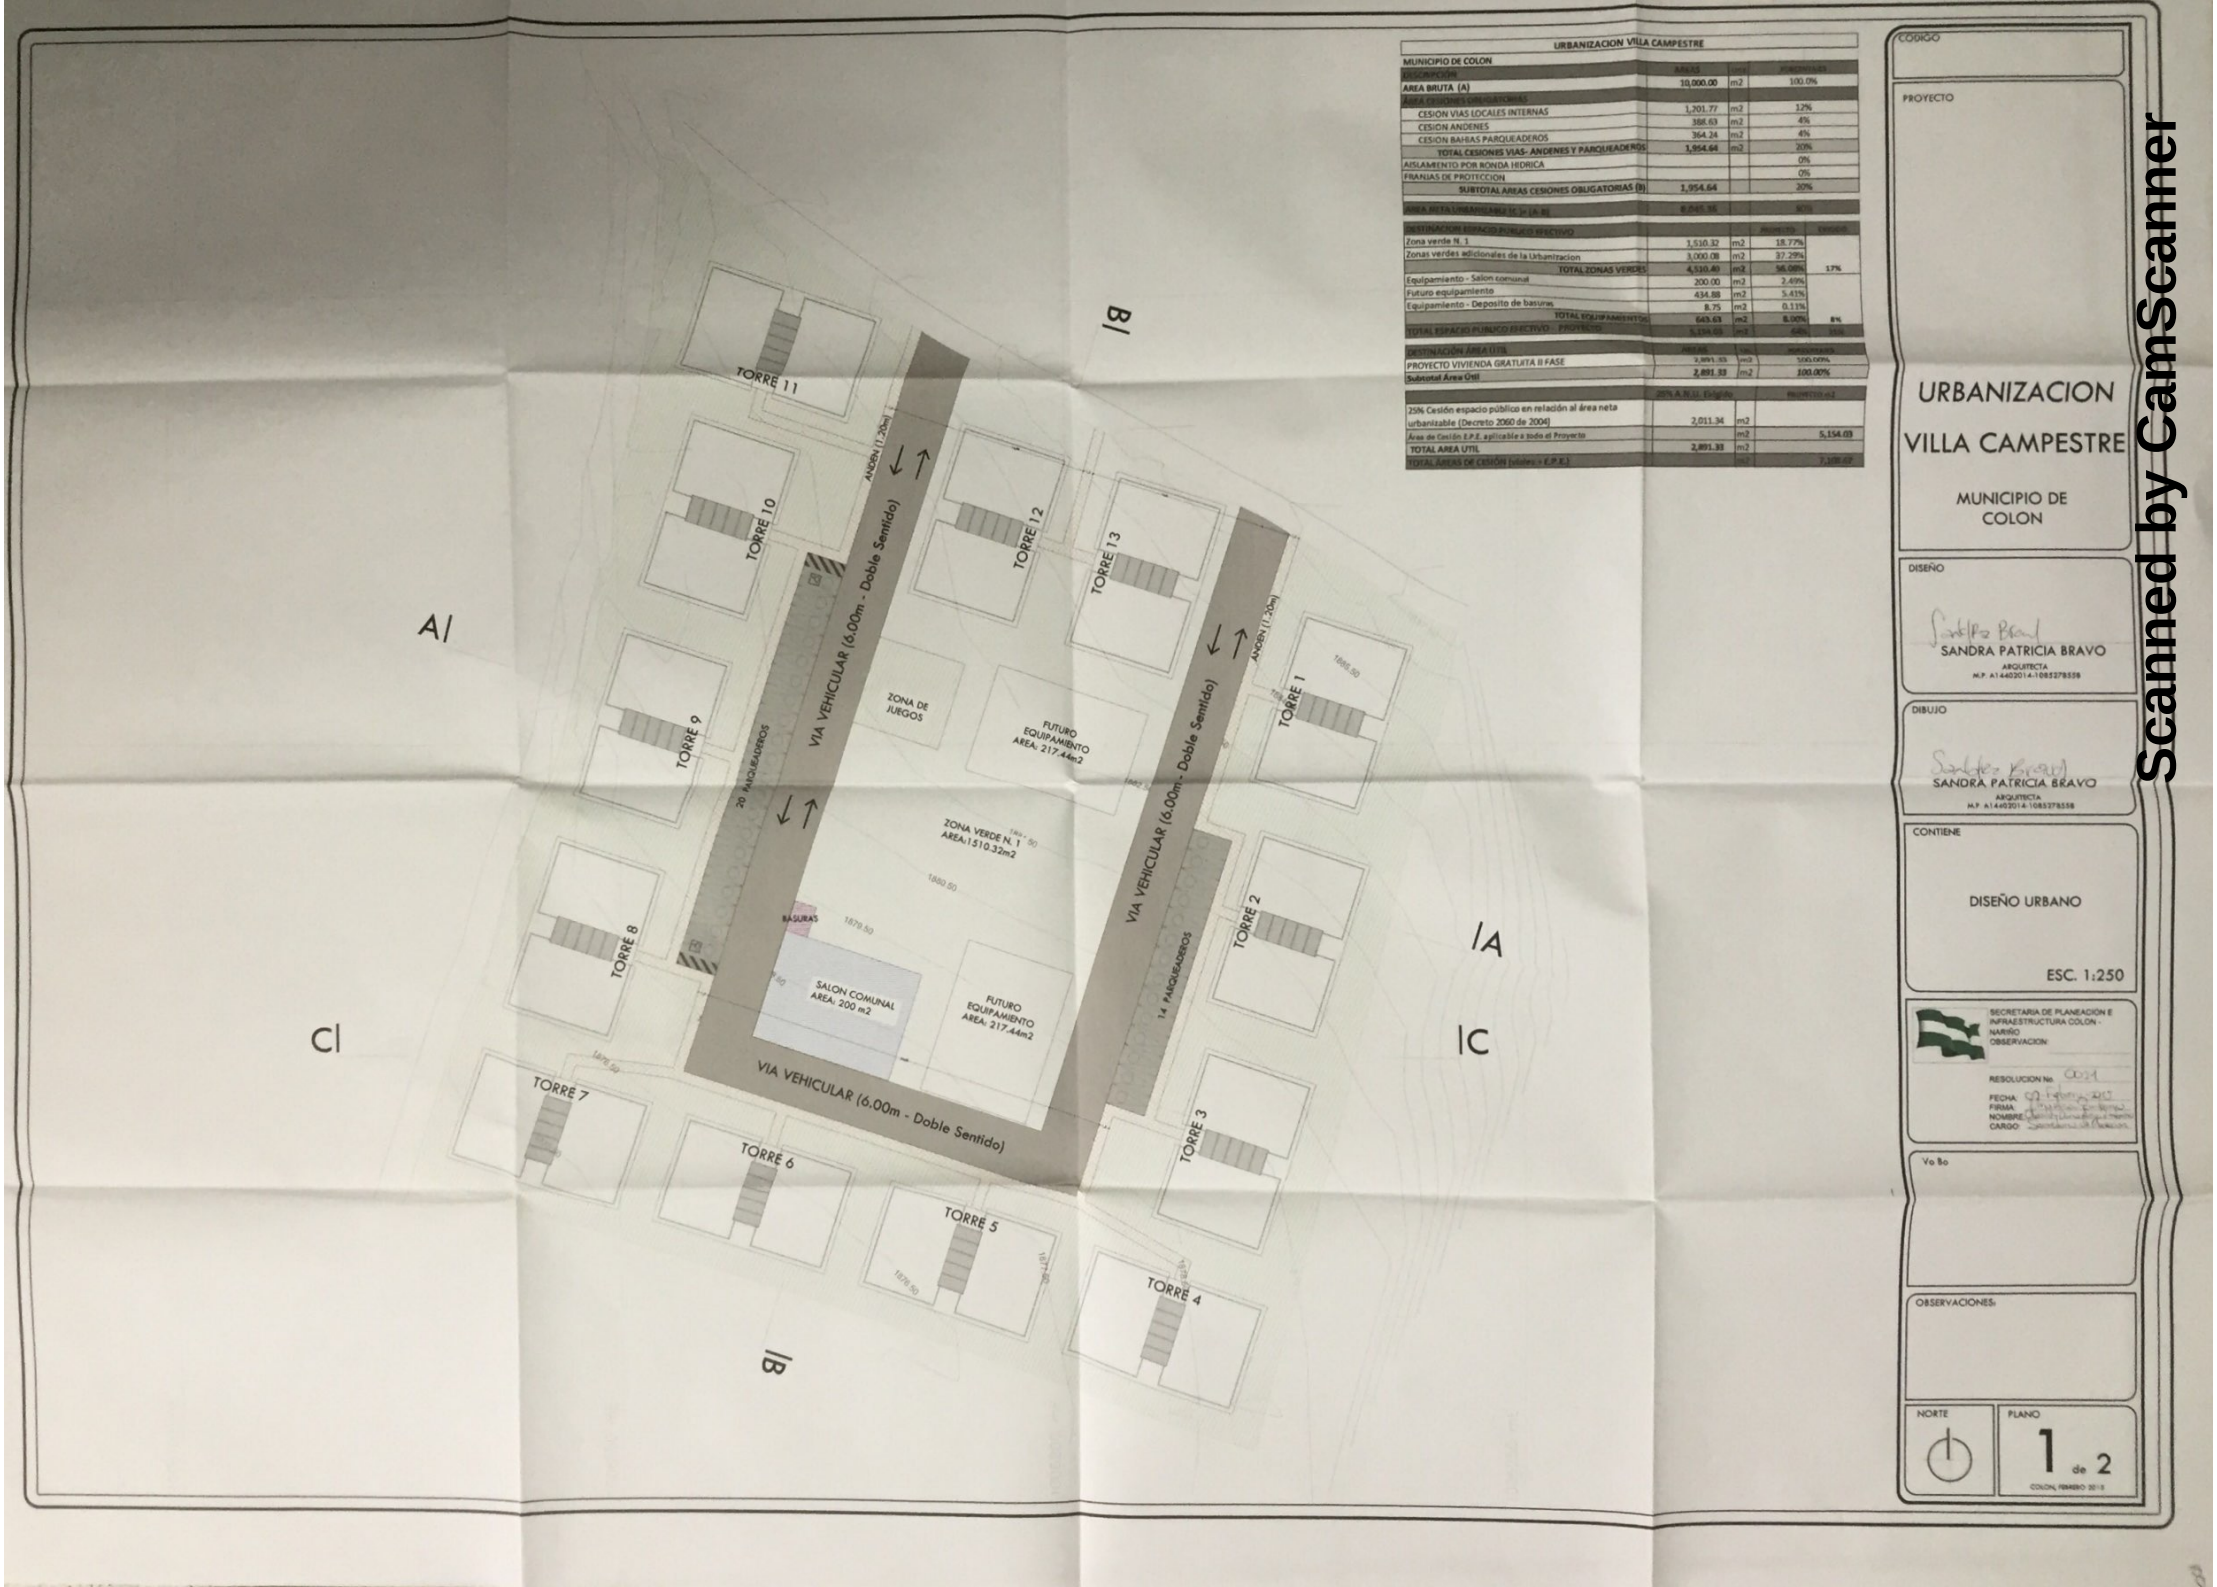

URBANIZACION VILLA CAMPESTRE			
MUNICIPIO DE COLON			
DESCRIPCION	AREAS	UNID	PORCENTAJES
AREA BRUTA (A)	10,000.00	m2	100.0%
AREA CESIONES OBLIGATORIAS			
CESION VIAS LOCALES INTERNAS	1,201.77	m2	12%
CESION ANDENES	388.63	m2	4%
CESION BAHIAS PARQUEADEROS	364.24	m2	4%
TOTAL CESIONES VIAS- ANDENES Y PARQUEADEROS	1,954.64	m2	20%
AISLAMIENTO POR RONDA HIDRICA			0%
FRANJAS DE PROTECCION			0%
SUBTOTAL AREAS CESIONES OBLIGATORIAS (B)	1,954.64		20%
AREA NETA URBANIZABLE (C) = (A-B)	8,045.36		80%
DESTINACION ESPACIO PUBLICO EFECTIVO		PROYECTO	EXIGIDO
Zona verde N. 1	1,510.32	m2	18.77%
Zonas verdes adicionales de la Urbanizacion	3,000.08	m2	37.29%
TOTAL ZONAS VERDES	4,510.40	m2	56.06% 17%
Equipamiento - Salon comunal	200.00	m2	2.49%
Futuro equipamiento	434.88	m2	5.41%
Equipamiento - Deposito de basuras	8.75	m2	0.11%
TOTAL EQUIPAMIENTOS	643.63	m2	8.00% 8%
TOTAL ESPACIO PUBLICO EFECTIVO - PROYECTO	5,154.03	m2	64% 25%
DESTINACION AREA UTIL	AREAS		PORCENTAJES
PROYECTO VIVIENDA GRATUITA II FASE	2,891.33	m2	100.00%
Subtotal Area Util	2,891.33	m2	100.00%
	25% A N.U. Exigido		PROYECTO m2
25% Cesión espacio público en relación al área neta urbanizable (Decreto 2060 de 2004)	2,011.34	m2	
Área de Cesión E.P.E. aplicable a todo el Proyecto		m2	5,154.03
TOTAL AREA UTIL	2,891.33	m2	
TOTAL AREAS DE CESION (aplica = E.P.E.)			7,108.67

CODIGO

PROYECTO

URBANIZACION VILLA CAMPESTRE

MUNICIPIO DE COLON

DISEÑO

SANDRA PATRICIA BRAVO
ARQUITECTA
M.P. A14402014-1085278558

DIBUJO

SANDRA PATRICIA BRAVO
ARQUITECTA
M.P. A14402014-1085278558

CONTIENE

DISEÑO URBANO

ESC. 1:250

SECRETARIA DE PLANEACION E INFRAESTRUCTURA COLON - NARIÑO
OBSERVACION:

RESOLUCION No. 0021
FECHA: 02 FEBRERO 2018
FIRMA:
NOMBRE:
CARGO:

Vo Bo

OBSERVACIONES:

NORTE

PLANO 1 de 2

COLON, FEBRERO 2018

Scanned by CamScanner