CUADRO GENERAL DE AREAS
Proyecto Minicipio PELAYA

PREDIO	m2	59,477.89
AREA MANZANAS	m2	8,100.00
MANZANAS	UND	10.00
VIVIENDAS	UND	200.00
VIAS Y ANDENES	m2	6,123.50
ZONAS VERDES	m2	45,254.39
EQUIPAMENTO	m2	2,667.72
AREA BRUTA	m2	59,477.89
AREA NETA	**m2**	**53,354.39**
INDICE OCUPACION	%	15.18
DENSIDAD VIV/HA	**UND**	**33.63**

CUADRO DE AREAS CESIONES PUBLICAS

AREA PREDIO GENERAL	m2	59,477.89
AFECTACIONES	m2	0.00
VIAS Y ANDENES	m2	6,123.50
CESION PUBLICA PARA PARQUES	m2	13,338.60
EQUIPAMENTO	m2	2,667.72
AREA UTIL	**m2**	**37,348.07**

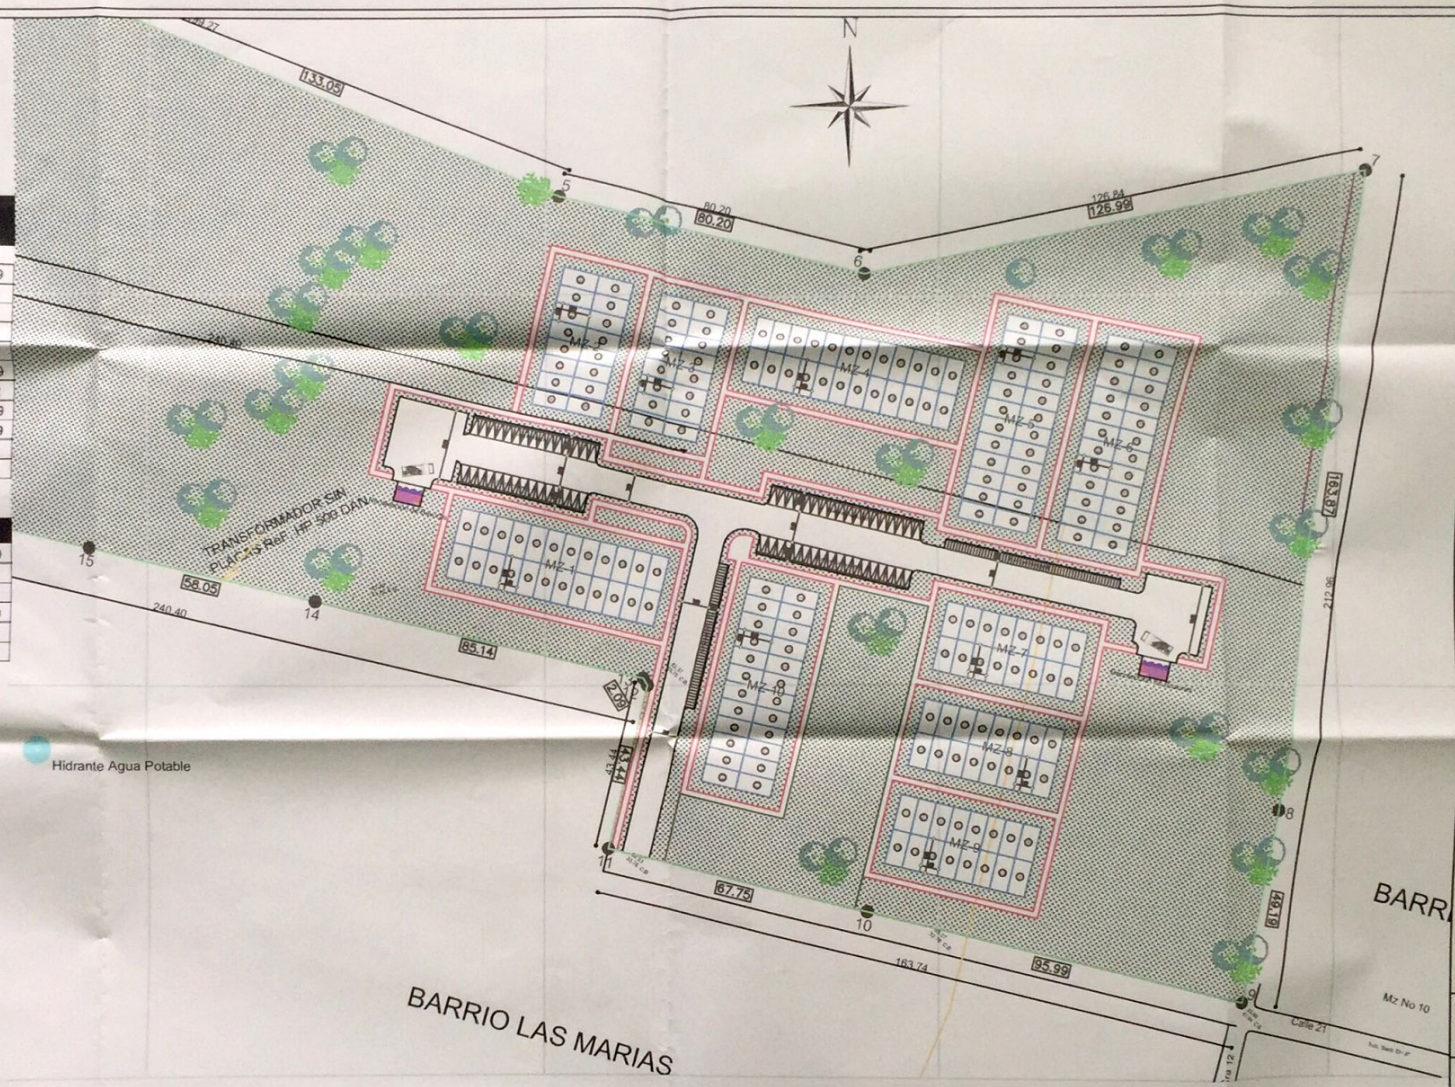

PLANTA URBANIZACION
ESC 1:750

PERFILES VIALES
ESC 1:200

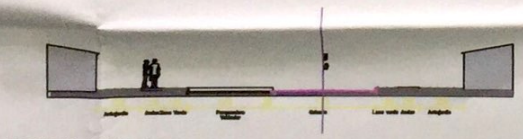

PERFIL VIAL 1

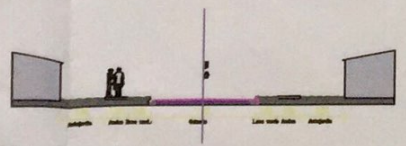

PERFIL VIAL 2

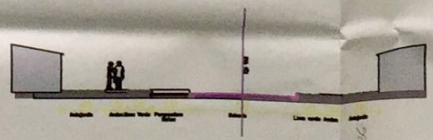

PERFIL VIAL 3

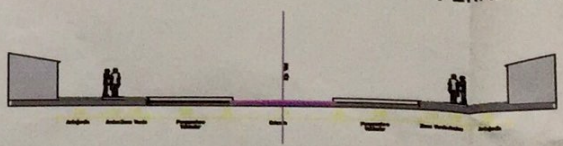

PERFIL VIAL 4

CONSTRUCCIÓN DE VIVIENDAS DE INTERÉS PRIORITARIO EN LOS MUNICIPIOS DEL DEPARTAMENTO DEL CESAR.

CONSTRUCCIÓN DE VIVIENDAS DE INTERÉS PRIORITARIO EN EL MUNICIPIO DE PELAYA, DEPARTAMENTO DEL CESAR.

FIRMA ARQUITECTO:

SAULSANCHEZ LEAL
Nº MATRICULA: A25042004--79890056

OBSERVACIONES:

DIBUJO:
JOSE LUIS DAZA

FECHA:
FEBRERO DE 2015

CONTIENE:
PLANTA URBANA
SECCIONES VIALES
CUADRO DE AREAS

RESOLUCIÓN
Nº 030

ESCALA:
INDICADAS

MODIFICACIONES:

DIRECCION:

NOMBRE DEL ARCHIVO:
07 URB.PELAYA.dwg

NUMERO DE PLANO:
1

Scanned by CamScanner