

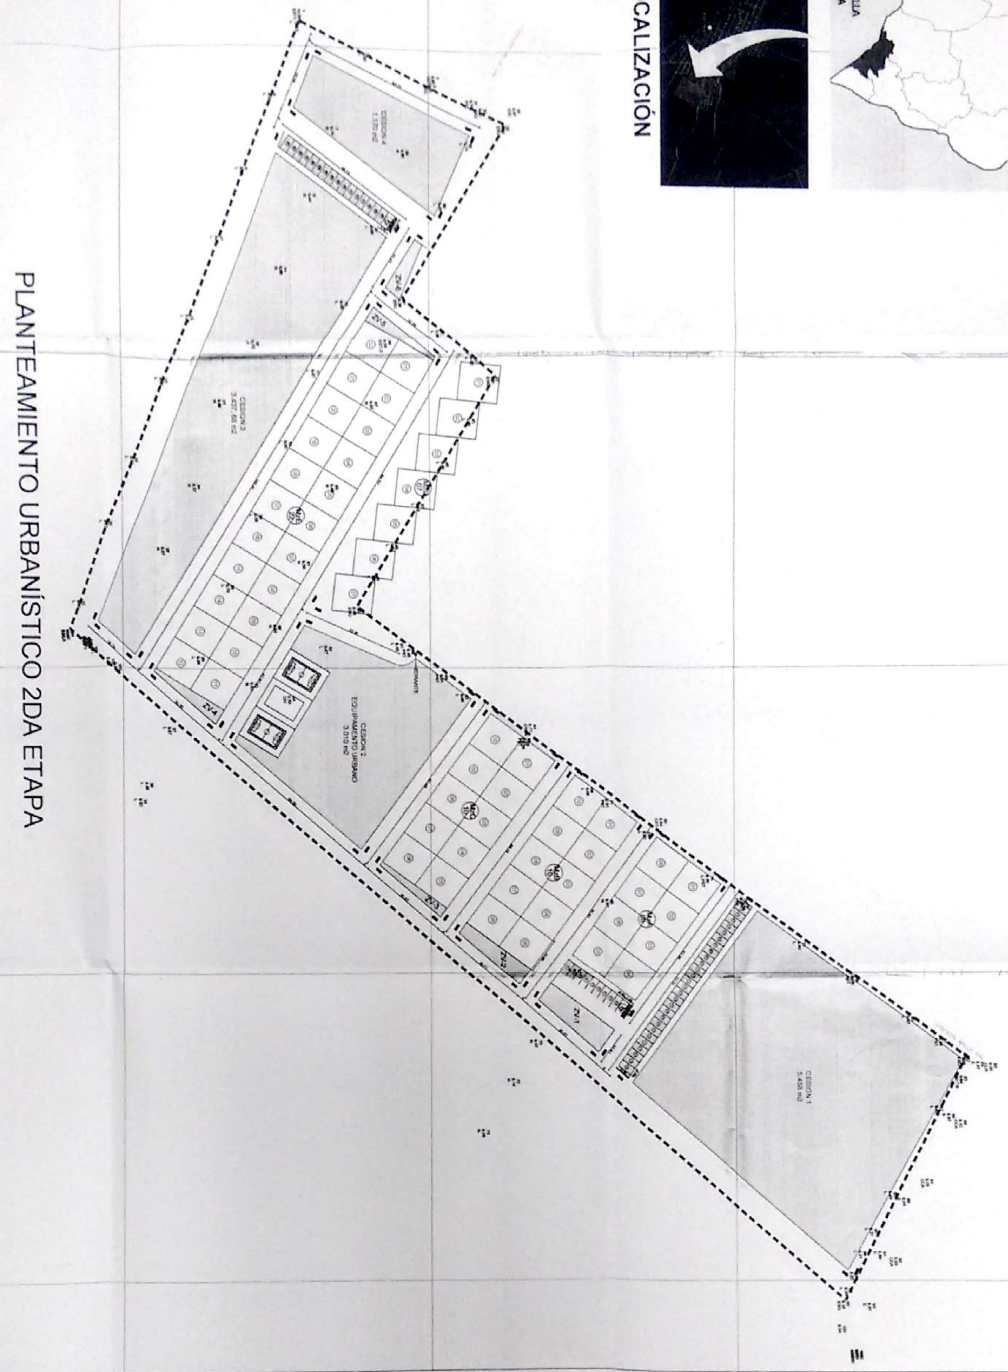


LOCALIZACIÓN

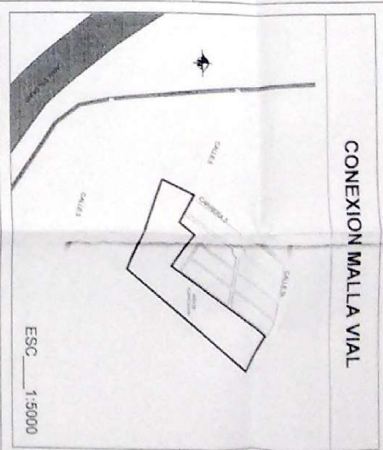

PLANTEAMIENTO URBANISTICO 2DA ETAPA

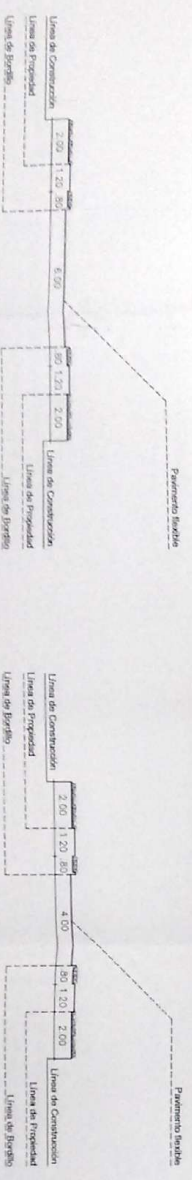

ESC. 1:5000

No.	DESCRIPCION	CANTIDAD	AREA UTIL	%	CANTIDAD TOTAL	%
1.	Area Bruta		35,000.00	100.0		100.0
2.	Area de Aterrizaje		35,000.00	100.0		100.0
3.	Area Neta Urbanizable		26,039.00	74.6		74.6
4.	Area Equipable		10,729.64	30.7		30.7
4.1.	Equipado Publico		7,381.58	68.8		68.8
Zona verde remanente						
	dispositiva		663.00	6.2		6.2
4.2.	Equipamiento		2,048.10	23.0		23.0
Salón Multiplaz						
	Centros		2,000.00	97.3		97.3
4.3.	Area Vias		12,964.32	37.3		37.3
Parqueos						
	Vias vehiculares		079.00	5.5		5.5
	Vias Vehiculares		11,794.32	94.5		94.5
5.	Area Vivienda		2,822.00	27.8		27.8

PROYECTO URBANISTICO EN EL MUNICIPIO DE SANTA LUCIA, ATLANTICO

MANZANA	CANTIDAD DE LOTE	AREA UTIL	AREA VIAL	AREA UTIL	AREA VIAL
MIA	8	1,248.00		1,248.00	
MIB	10	1,560.00		1,560.00	
MIC	10	1,560.00		1,560.00	
MID	7	1,092.00		1,092.00	
MIE	22	3,432.00		3,432.00	
TOTAL AREA RESIDENCIAL					8,892.00

PROYECTO URBANISTICO EN EL MUNICIPIO DE SANTA LUCIA, ATLANTICO

PROYECTOR:
DEPARTAMENTO DEL ATLANTICO

LOCALIZACION
PLANTEAMIENTO URBANISTICO 2DA ETAPA

ESCALA 1:750

Disenador:
Arq. Jaime Martínez González
TP A13400007A11

Plano Licencia Urbanística
Urbanización Santa Lucía
Etapa II
Resolución 003 de Abril 13 de 2015

Aprobado:
ALEXANDER CORTES POLO
Secretario Planeación Santa Lucía

FECHA: ABRIL 13 DE 2015

PU 03

OBSERVACIONES

COORDENADAS DE LOS PUNTOS DEL LEVANTAMIENTO			
ID PUNTO	X(m)	Y(m)	Z(m)
A	904688	1632833	5.44
B	903992	1633007	5.40
C	903923	1633074	5.17
D	903980	1633041	4.90
E	904005	1633071	5.09
F	904050	1633025	5.11
G	904225	1633227	4.95
H	904105	1633188	3.56

PLANTA LEVANTAMIENTO TOPOGRAFICO
 ESCALA 1:750




El levantamiento se ordena al punto de referencia GPS AT-1-42 del IGN, ubicado en el municipio de Suiza, departamento del Atlántico.
 El levantamiento topográfico está referido al sistema MADA-A-SIGLAS en proyección UTM, de referencia "W".
 Coordenadas: 46 30' 46.321" W
 Latitud: 4° 35' 46.321" N
 Los coordenados planas de este punto en Proyección Mercator Transversa son:
 Falso Este: 1'000'000'00 m
 Falso Norte: 1'000'000'00 m






DESPECES DE ACCESORIOS

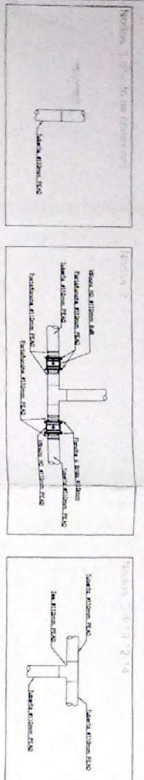


DETALLE HIBRANTE

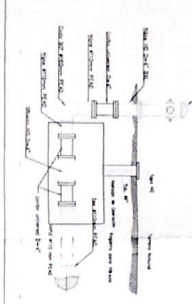

ESQUEMA DE ACOMETIDA

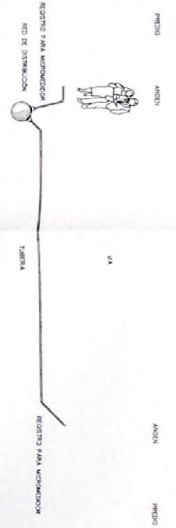


ACOMETIDA ACUEDUCTO SILETA PEAD


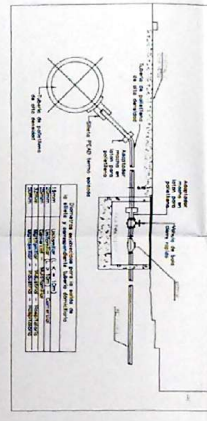


CANCHA
CERCA
COLEGIO

PLANTA ACUEDUCTO ESCALA 1:500

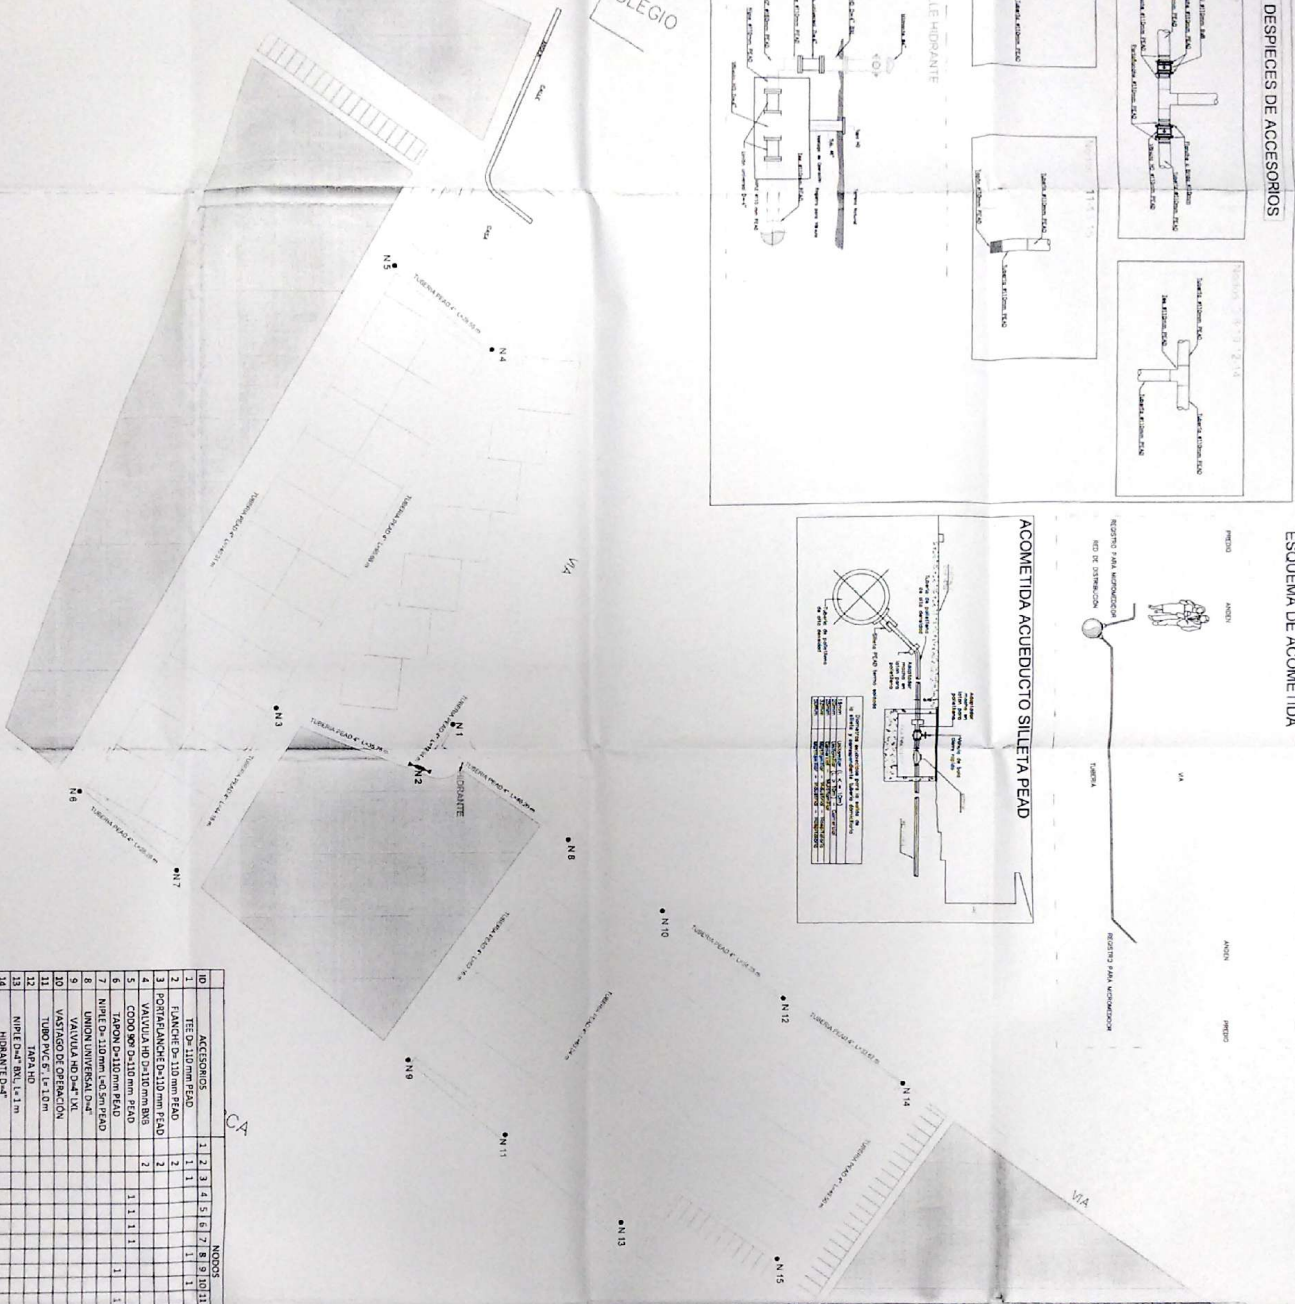


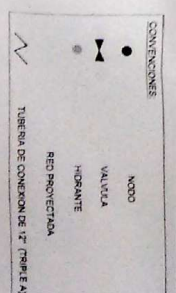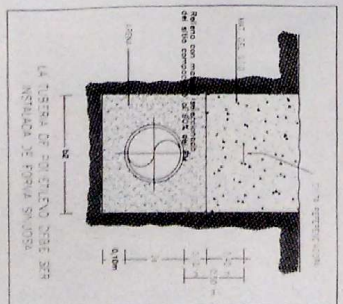

CARRETERA A SUVA
Alameda Conde P
Seo de Planacion

SECRETARIA DE INFRAESTRUCTURA

PROYECTO: ESTUDIOS TOPOGRAFICOS, SUELOS, HIDRAULICOS, VIAS Y UNIDADES HABITACIONALES EN EL MUNICIPIO DE SANTA LUCIA




ESTAD.	FECHA	CONTENIDO
ESTAD.	FECHA	CONTENIDO

PLANO No 1

197

PLANTA RED SANITARIA
ESCALA 1:500

DETALLE ACOMETIDA DOMICILIARIA
SIN ESCALA

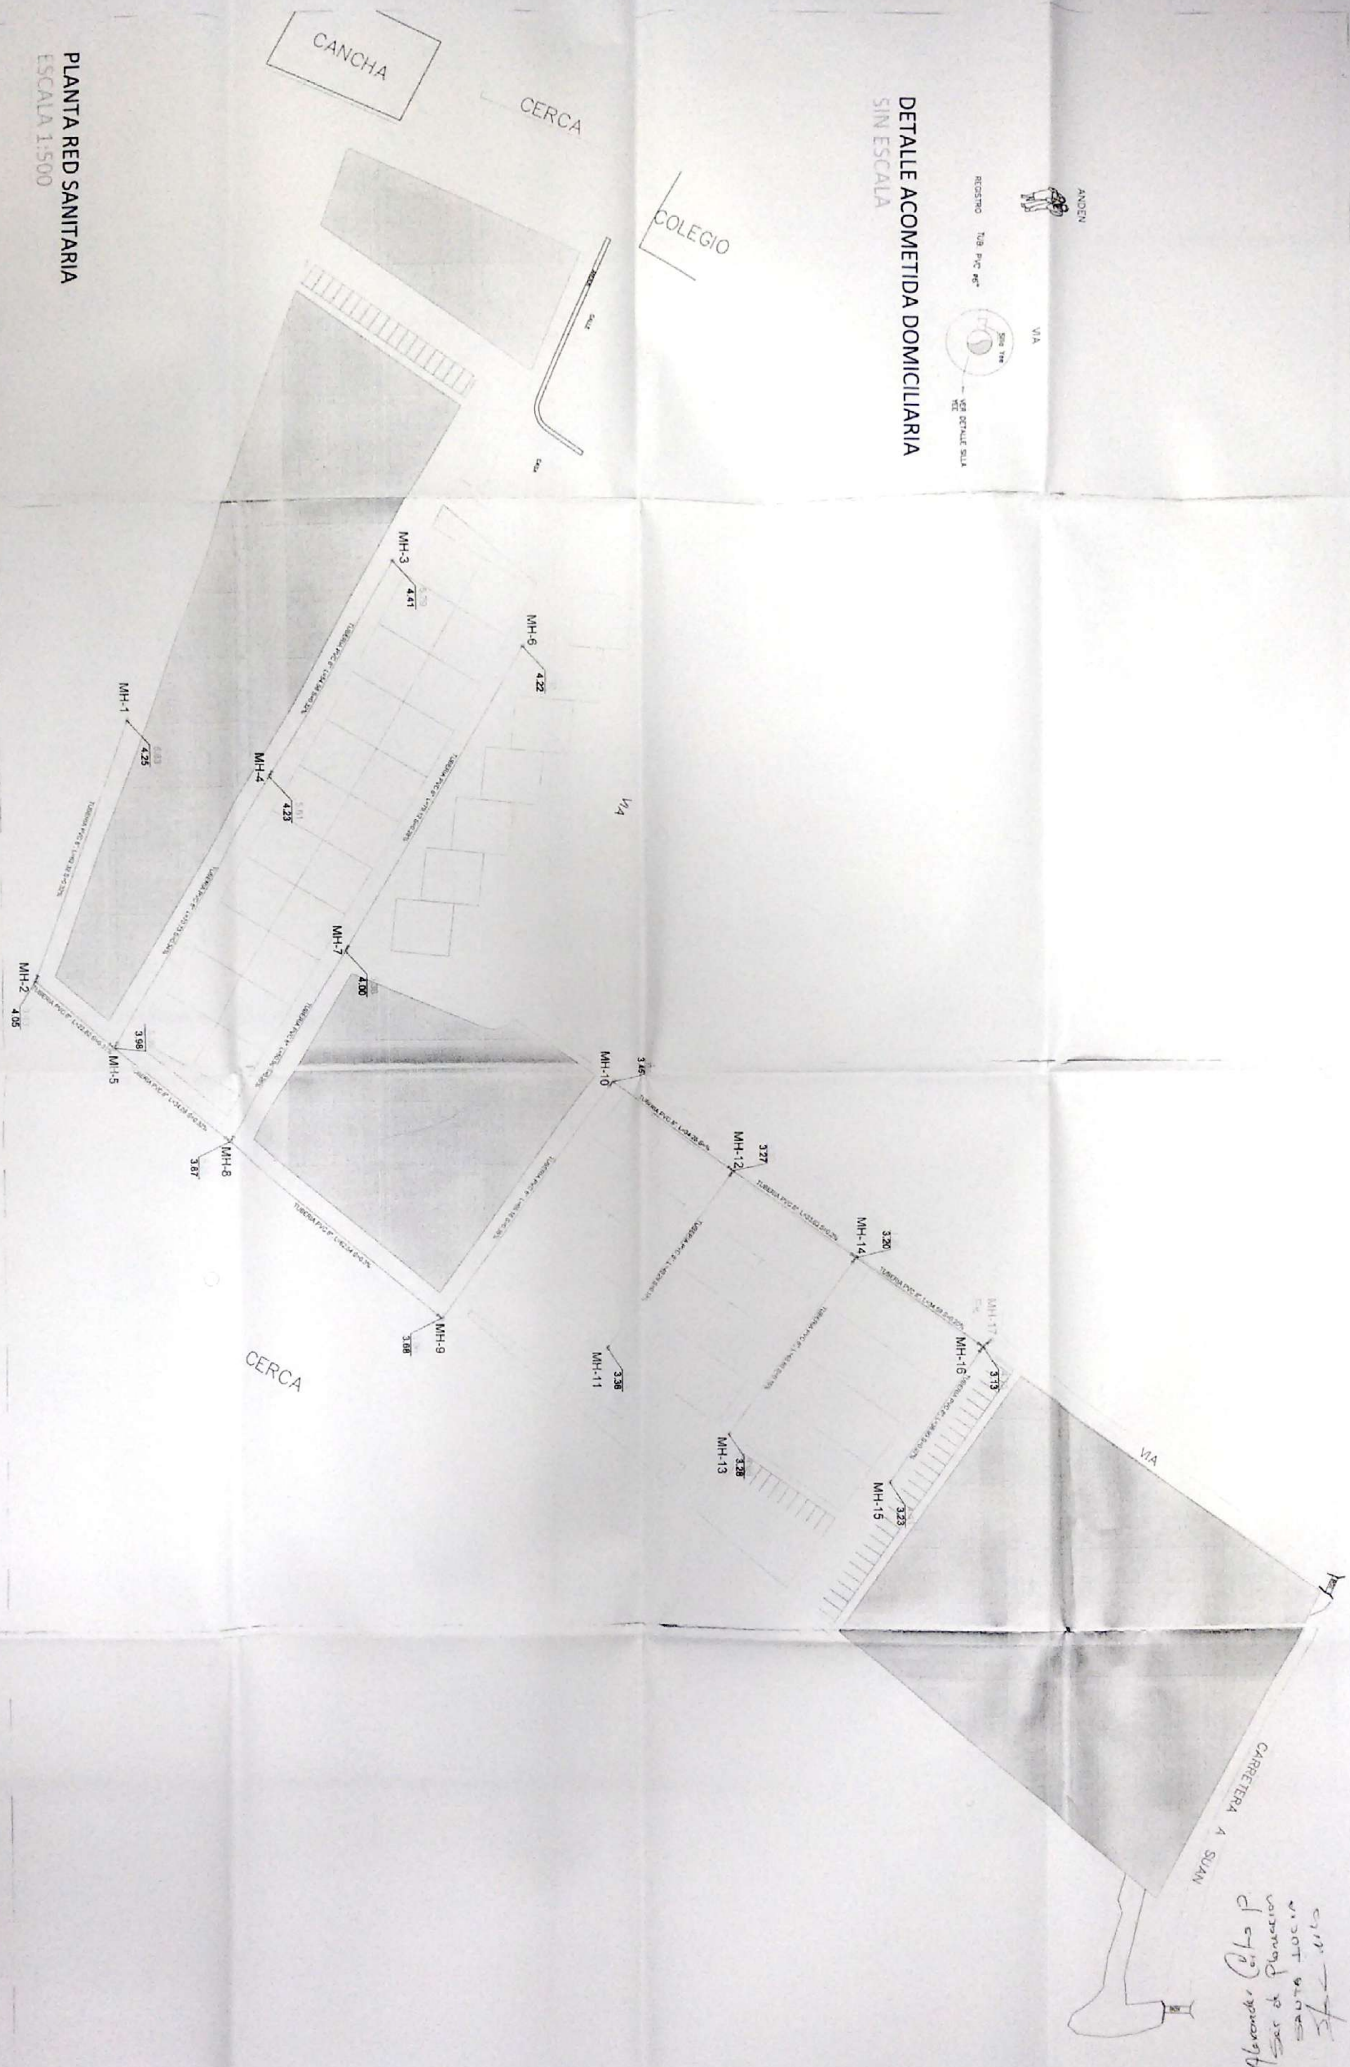

Alfonso Cota P
Sec de Planeacion
