


URBANIZACIÓN VILLA YADY ETAPA 4

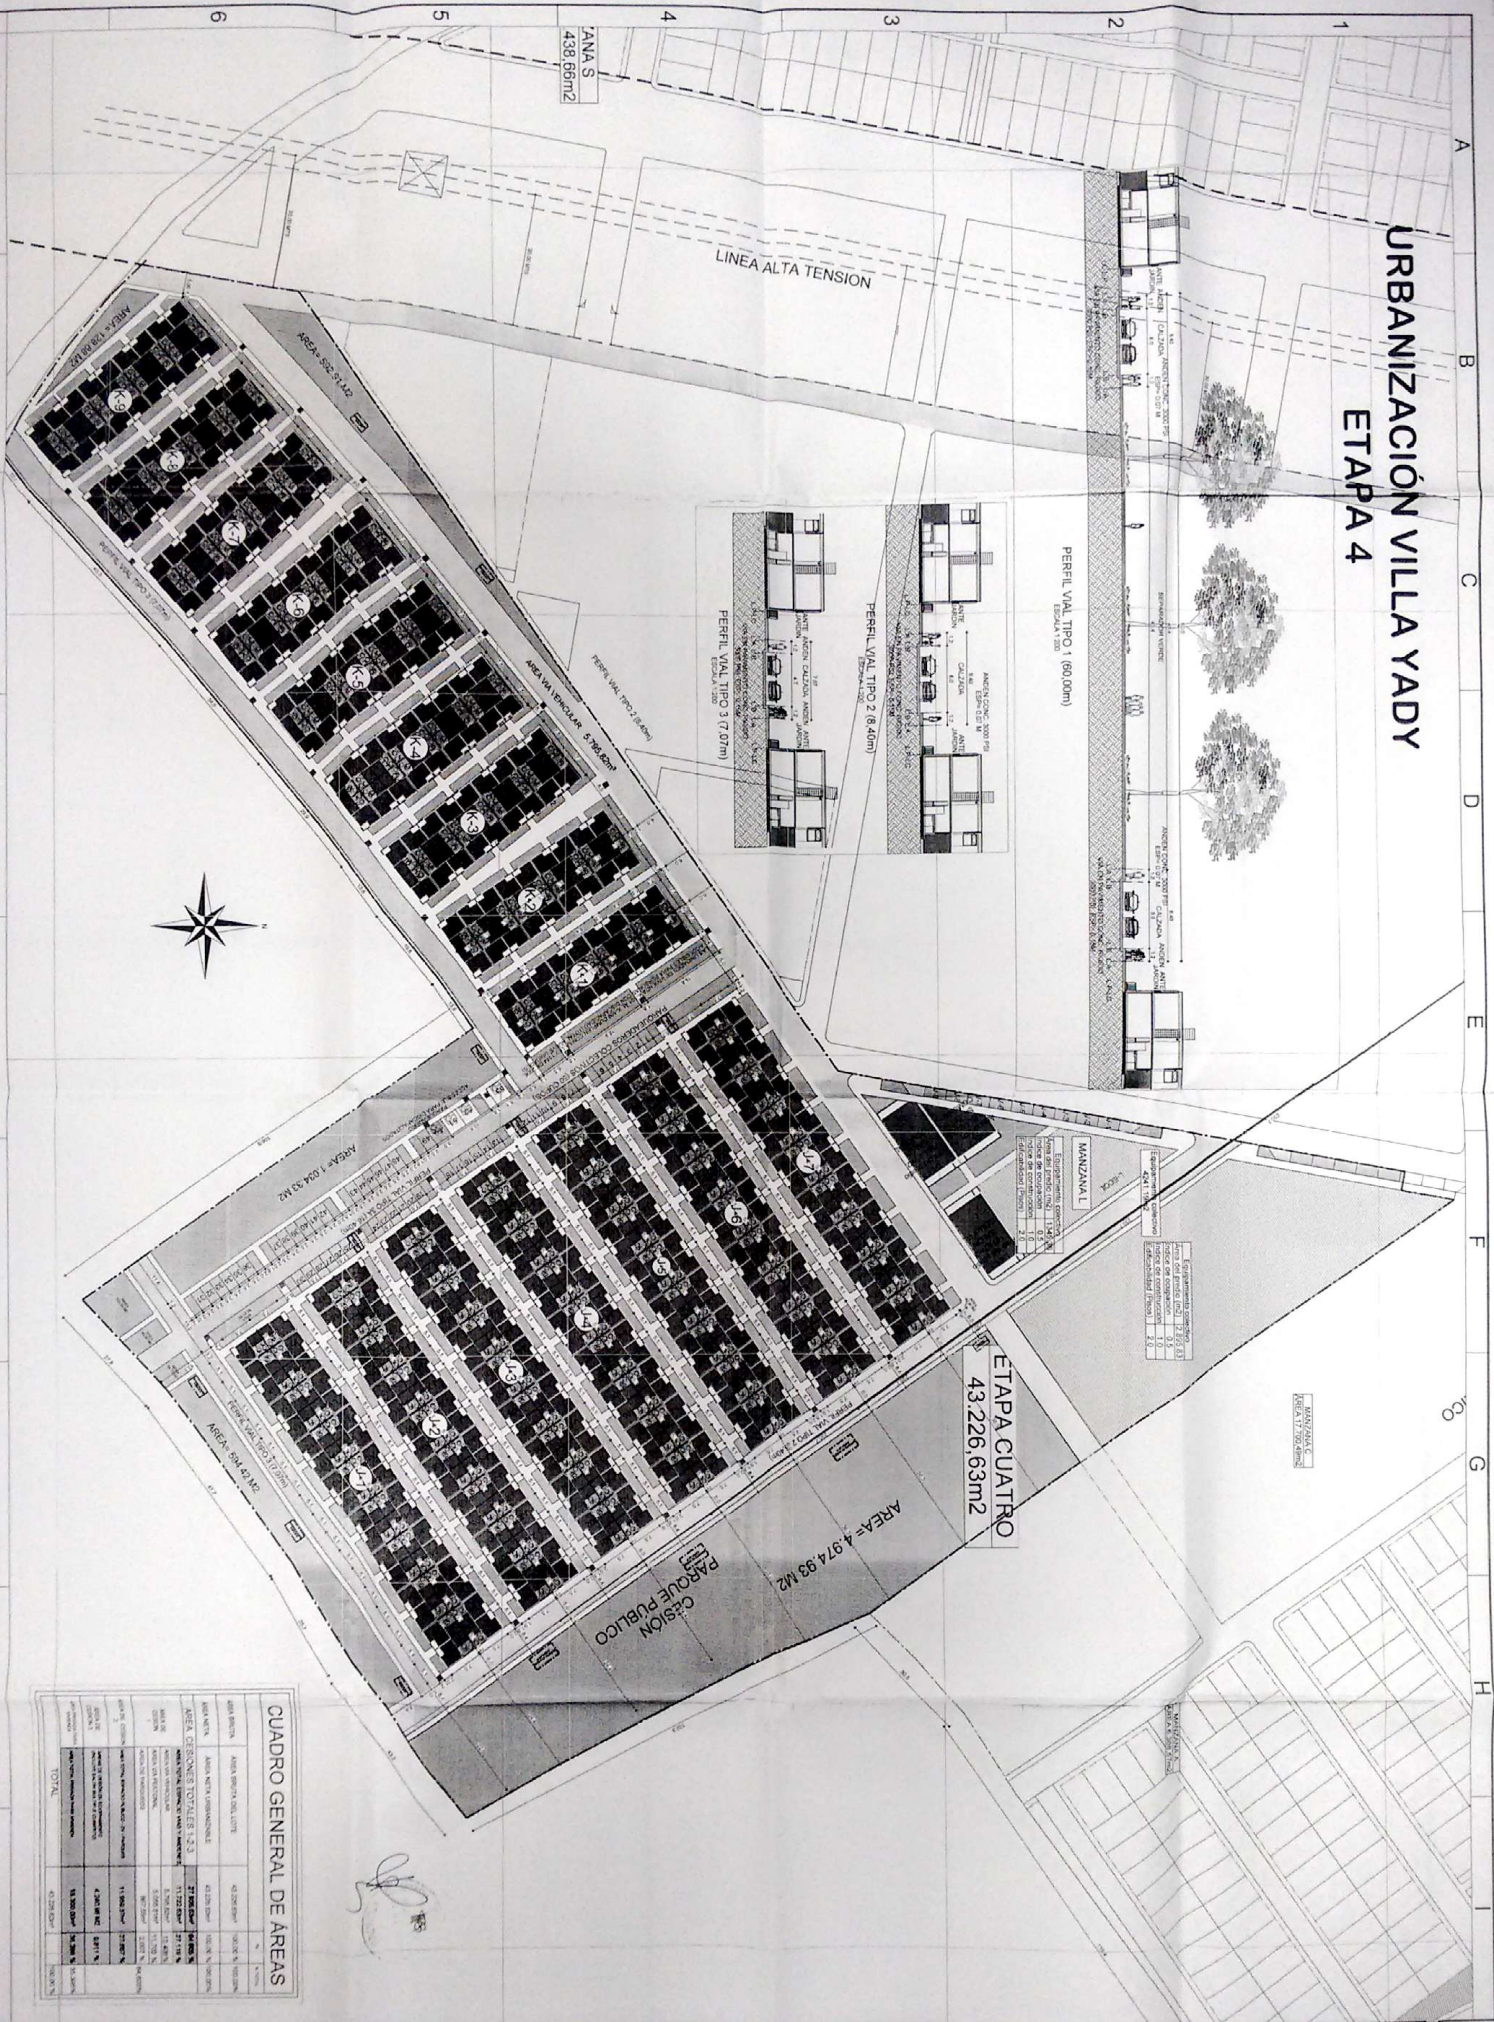

CUADRO GENERAL DE AREAS

DESCRIPCION	AREA (M2)	AREA (M2)	AREA (M2)	AREA (M2)
AREA 1	104.31	17.70	17.67	94.41
AREA 2	17.70	17.70	17.67	94.41
AREA 3	17.70	17.70	17.67	94.41
AREA 4	94.41	17.70	17.67	94.41
AREA 5	17.70	17.70	17.67	94.41
AREA 6	94.41	17.70	17.67	94.41
TOTAL	43,226.63	1,500	1,500	1,500

2014.12.18

1:500

01-2014

7

9

5A

villayady.dwg

ARQUITECTONICO

ETAPA CUATRO
DESARROLLO FINDER
CUADRO DE AREAS

PROYECTO
ARQUITECTONICO
IDCON S.A.S.

John Benito Alvarez

URBANIZACION
VILLA YADY

ETAPA CUATRO

5A

CUADRO GENERAL DE ÁREAS

			%	% TOTAL
ÁREA BRUTA	ÁREA BRUTA DEL LOTE	43.226.63m ²	100,00 %	100,00%
ÁREA NETA	ÁREA NETA URBANIZABLE	43.226.63m ²	100,00 %	100,00%
AREA CESIONES TOTALES 1-2-3		27.926.63m²	64.605 %	
ÁREA DE CESION 1	ÁREA TOTAL ESPACIO VIAS Y ANDENES	11.722.63m ²	27.119 %	64,605%
	AREA VIA VEHICULAR	5.795,82m ²	13.408%	
	AREA VIA PEATONAL	5.058.81m ²	11,703 %	
	AREA DE PARQUEOS	867,55m ²	2,007 %	
ÁREA DE CESION 2	ÁREA TOTAL ESPACIO PUBLICO - ZV - PARQUES	11.959,57m ²	27.667 %	
ÁREA DE CESION 3	ÁREAS DE CESIÓN DE EQUIPAMIENTO (INCLUYE SALON MULTIPLE CUBIERTO)	4.240.96 M2	9,811 %	
ÁREA PRIVADA PARA VIVIENDA	ÁREA TOTAL PRIVADA PARA VIVIENDA	15.300,00m ²	35,395 %	35.395%
TOTAL		43.226,63m ²		100,00 %