
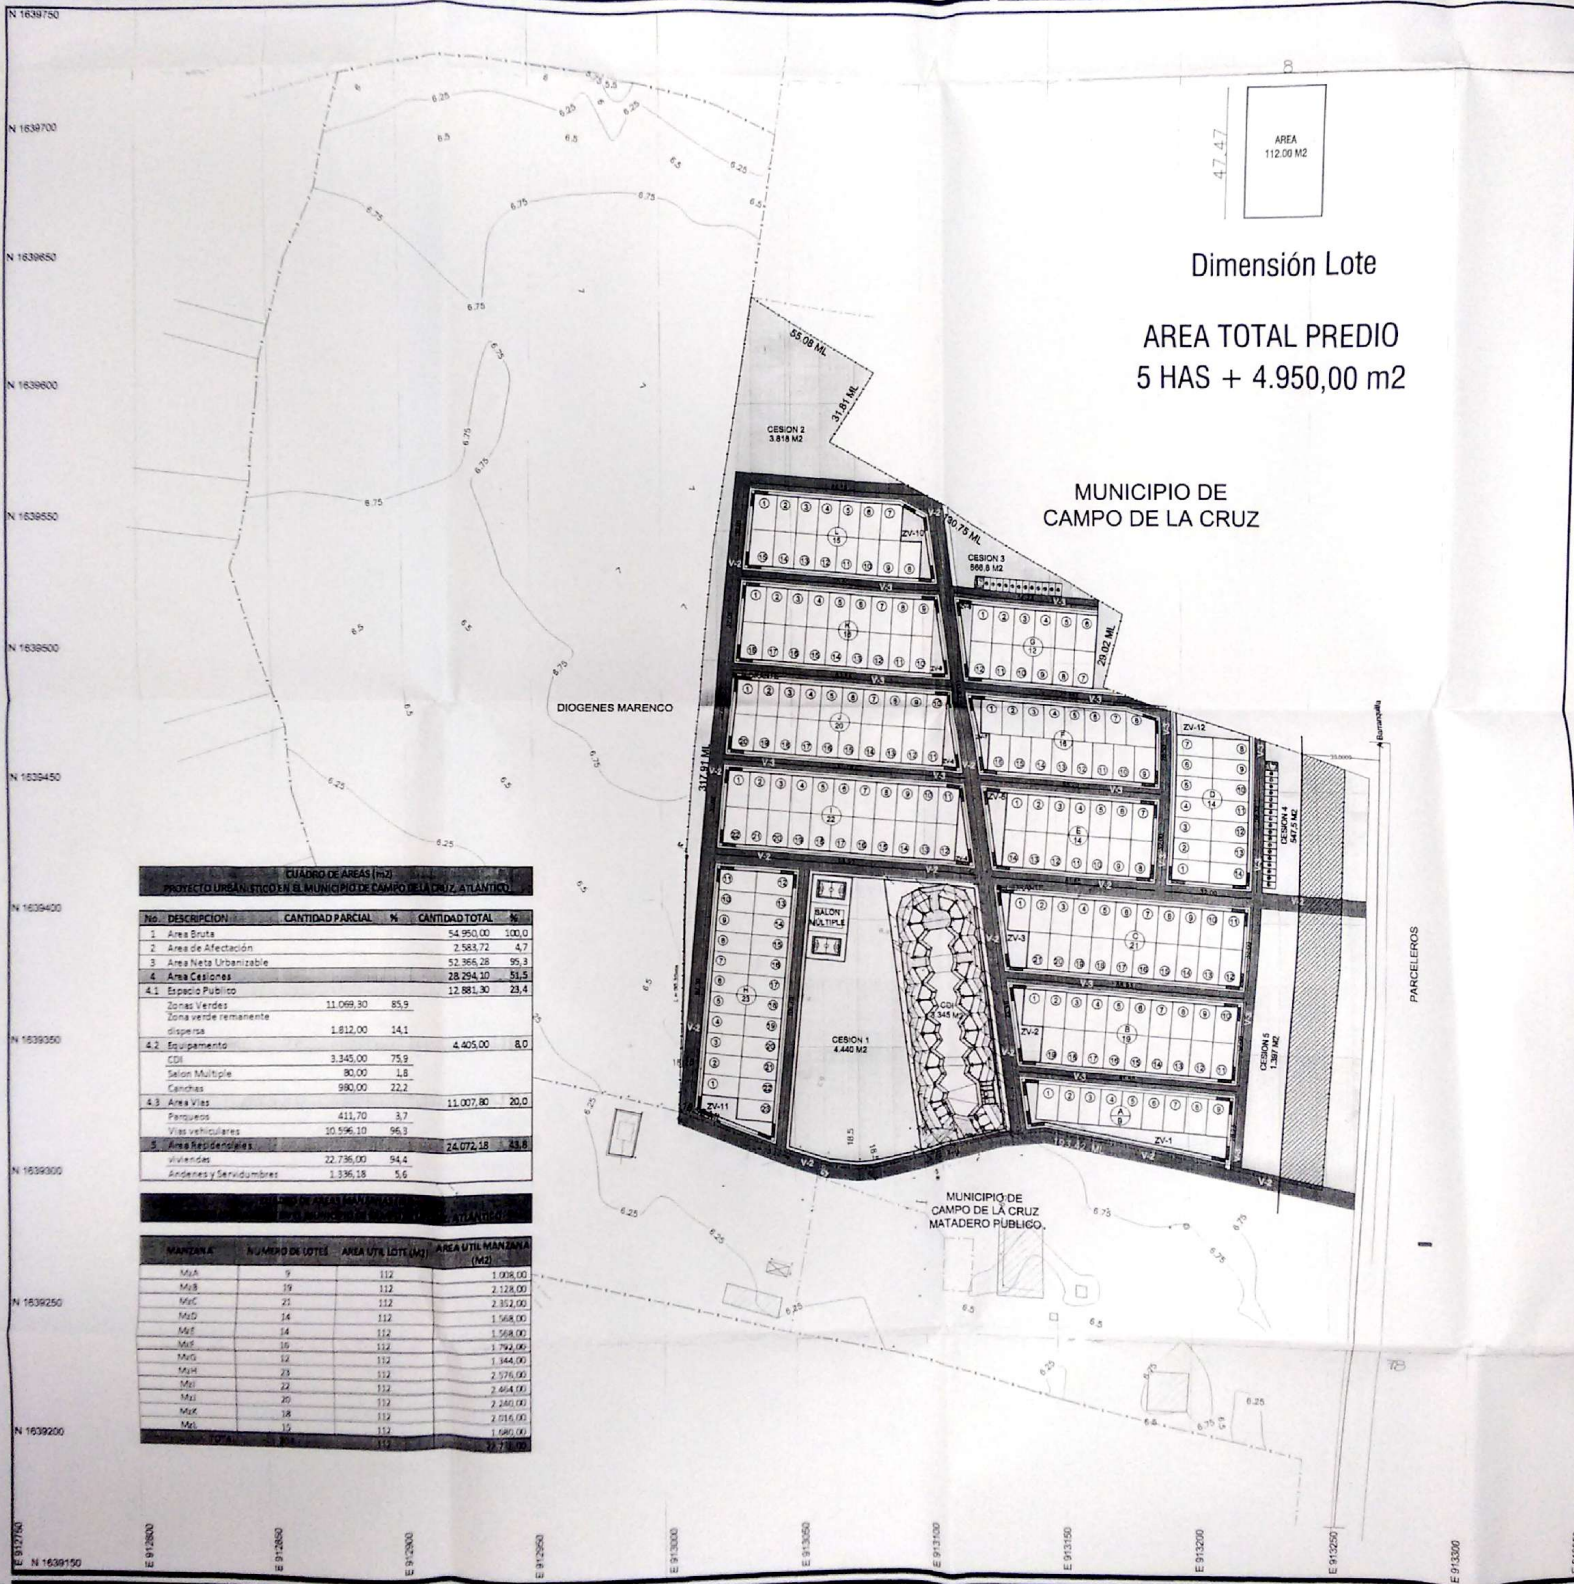
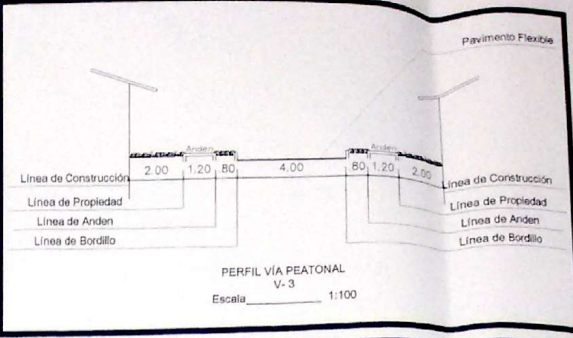


CONEXION MALLA VIAL

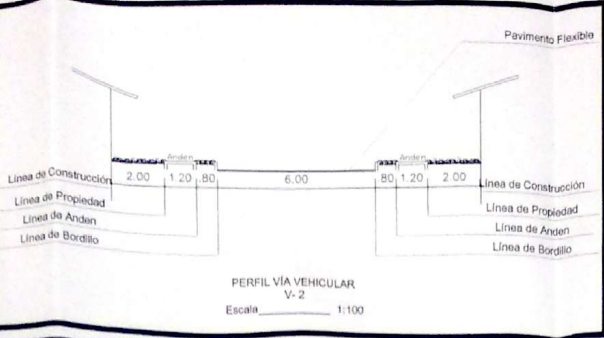

Dimensión Lote
AREA TOTAL PREDIO
5 HAS + 4.950,00 m²

MUNICIPIO DE CAMPO DE LA CRUZ

CUADRO DE AREAS (m²)
PROYECTO URBANISTICO EN EL MUNICIPIO DE CAMPO DE LA CRUZ, ATLANTICO

No.	DESCRIPCION	CANTIDAD PARCIAL	%	CANTIDAD TOTAL	%
1	Area Bruta	54.950,00	100,0		
2	Area de Afectación	2.583,72	4,7		
3	Area Neta Urbanizable	52.366,28	95,3		
4	Area Cesiones	28.294,10	51,5		
4.1	Espacio Publico	12.881,30	23,4		
	Zonas Verdes	11.069,30	85,9		
	Zona verde remanente dispersa	1.812,00	14,1		
4.2	Equipamiento	3.345,00	75,9	4.405,00	8,0
	Salon Multiple	80,00	1,8		
	Canchas	980,00	22,2		
4.3	Area Vias	411,70	3,7	11.007,80	20,0
	Panqueos	411,70	3,7		
	Vias vehiculares	10.596,10	66,3		
5	Area Residencial	24.072,18	43,8		
	Viviendas	22.736,00	94,4		
	Andenes y Servidumbres	1.336,18	5,6		

MANZANA	N.º MODO DE LOTES	AREA UTIL LOTE (M ²)	AREA UTIL MANZANA (M ²)
M/A	9	112	1.008,00
M/B	19	112	2.128,00
M/C	21	112	2.512,00
M/D	14	112	1.568,00
M/E	14	112	1.268,00
M/F	16	112	1.792,00
M/G	12	112	1.344,00
M/H	23	112	2.576,00
M/I	22	112	2.464,00
M/J	20	112	2.240,00
M/K	18	112	2.216,00
M/L	15	112	1.680,00



PLANO LICENCIA URBANISTICA
URBANIZACION EL TRIUNFO
RESOLUCION No. 035 DE ABRIL 14 DE 2015
MUNICIPIO DE CAMPO DE LA CRUZ

DISEÑO: ARQ. JAIME MARTINEZ G
TP: A13402007ATL
APROBADO: LEWIS VALENCIA VILLEGAS
SECRETARIO DE INFRAESTRUCTURA MUNICIPAL

ESCALA = 1 - 1000
FECHA: ABRIL 2015

OBSERVACIONES:
CONTIENE: PLANTEAMIENTO URBANISTICO

AREA TOTAL: 5 Has + 4950,00 M²
PLAZA: 1/1