







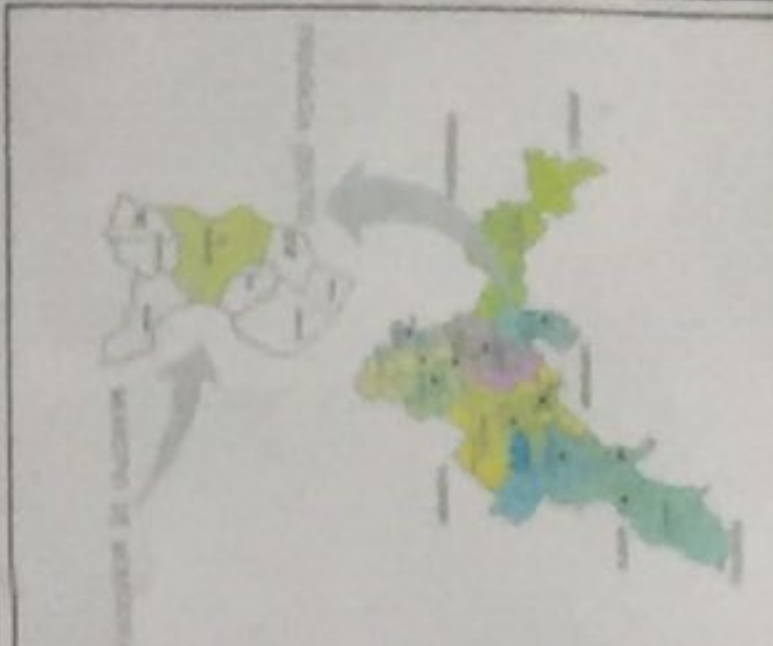


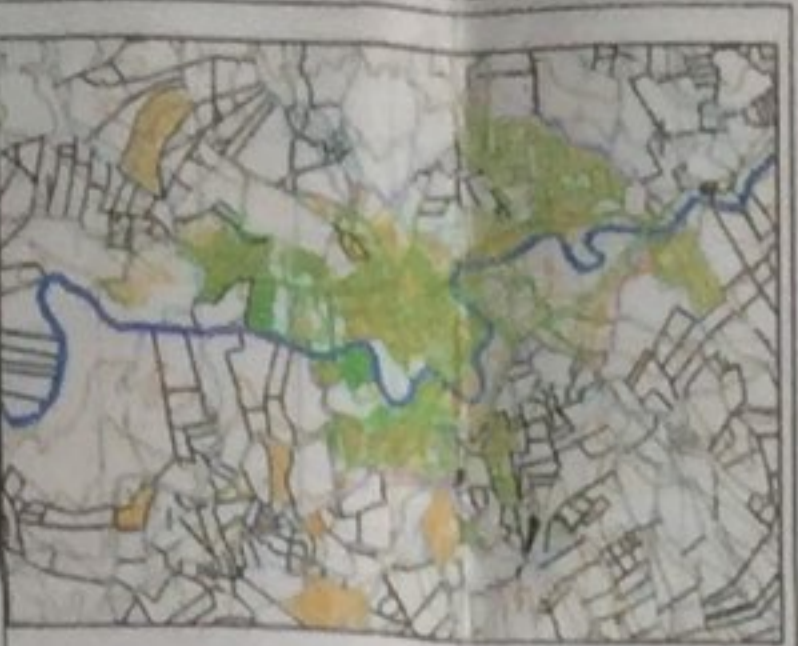

CUADRO DE AREAS

AREA DEL LOTE 11392,18

CONVERSIONES

Legend for map symbols including vegetation, water, and other geographical features.



CALLE 19

COLEGIO ANTONIO NARIÑO

CRA 12

99

6



LOTE MUNICIPIO MONQUIRA AREA=11.392,18M2

C-19

CRA 11

13

ESCUELA

CRA 10

61

14

CALLE 18

21

CALLE 17

73

ANEXA

PUNTO	NORTE	ESTE
1	1141325,41	1054607,83
2	1141328,51	1054613,05
3	1141329,14	1054614,09
4	1141344,56	1054640,02
5	1141351,9	1054649,64
6	1141375,47	1054684,49
7	1141352,65	1054689,09
8	1141314,96	1054668,93
9	1141285,52	1054692,8
10	1141245,29	1054649
11	1141230,12	1054613,62
12	1141229,23	1054611,54
13	1141224,01	1054605,93
14	1141233,77	1054580,2
15	1141202,65	1054536,89
16	1141244,95	1054557,63
17	1141290,83	1054571,99
18	1141307,42	1054585,57
19	1141324,64	1054606,53

Municipality logo and name: MUNICIPIO DE MONQUIRA DEPARTAMENTO DE BOYACÁ

VENEDA GRÁFICA

CALLE 18 No. 11-05

LABORATORIO TOPOGRAFICO


Signature and name: GIOVANNY MALACON T.P.

Signature and name: EDUAR DAVO BERRAL FONSECA Secretario De Obras Publicas y Planeacion

Municipality name: PLANEACION MUNICIPAL MONQUIRA

Page number: 1 DE 2

PERFIL VIAL

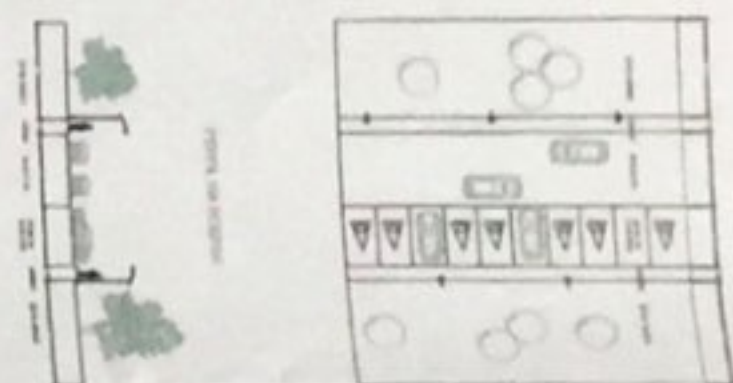


LOCALIZACIÓN DEL TERRITORIO EN EL DEPARTAMENTO DE BOYACÁ







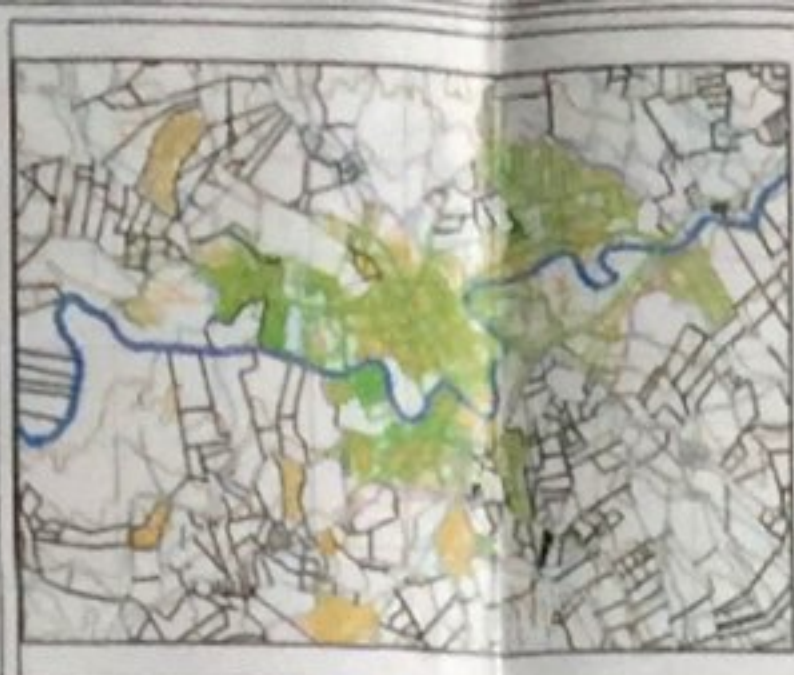

CUADRO DE AREAS














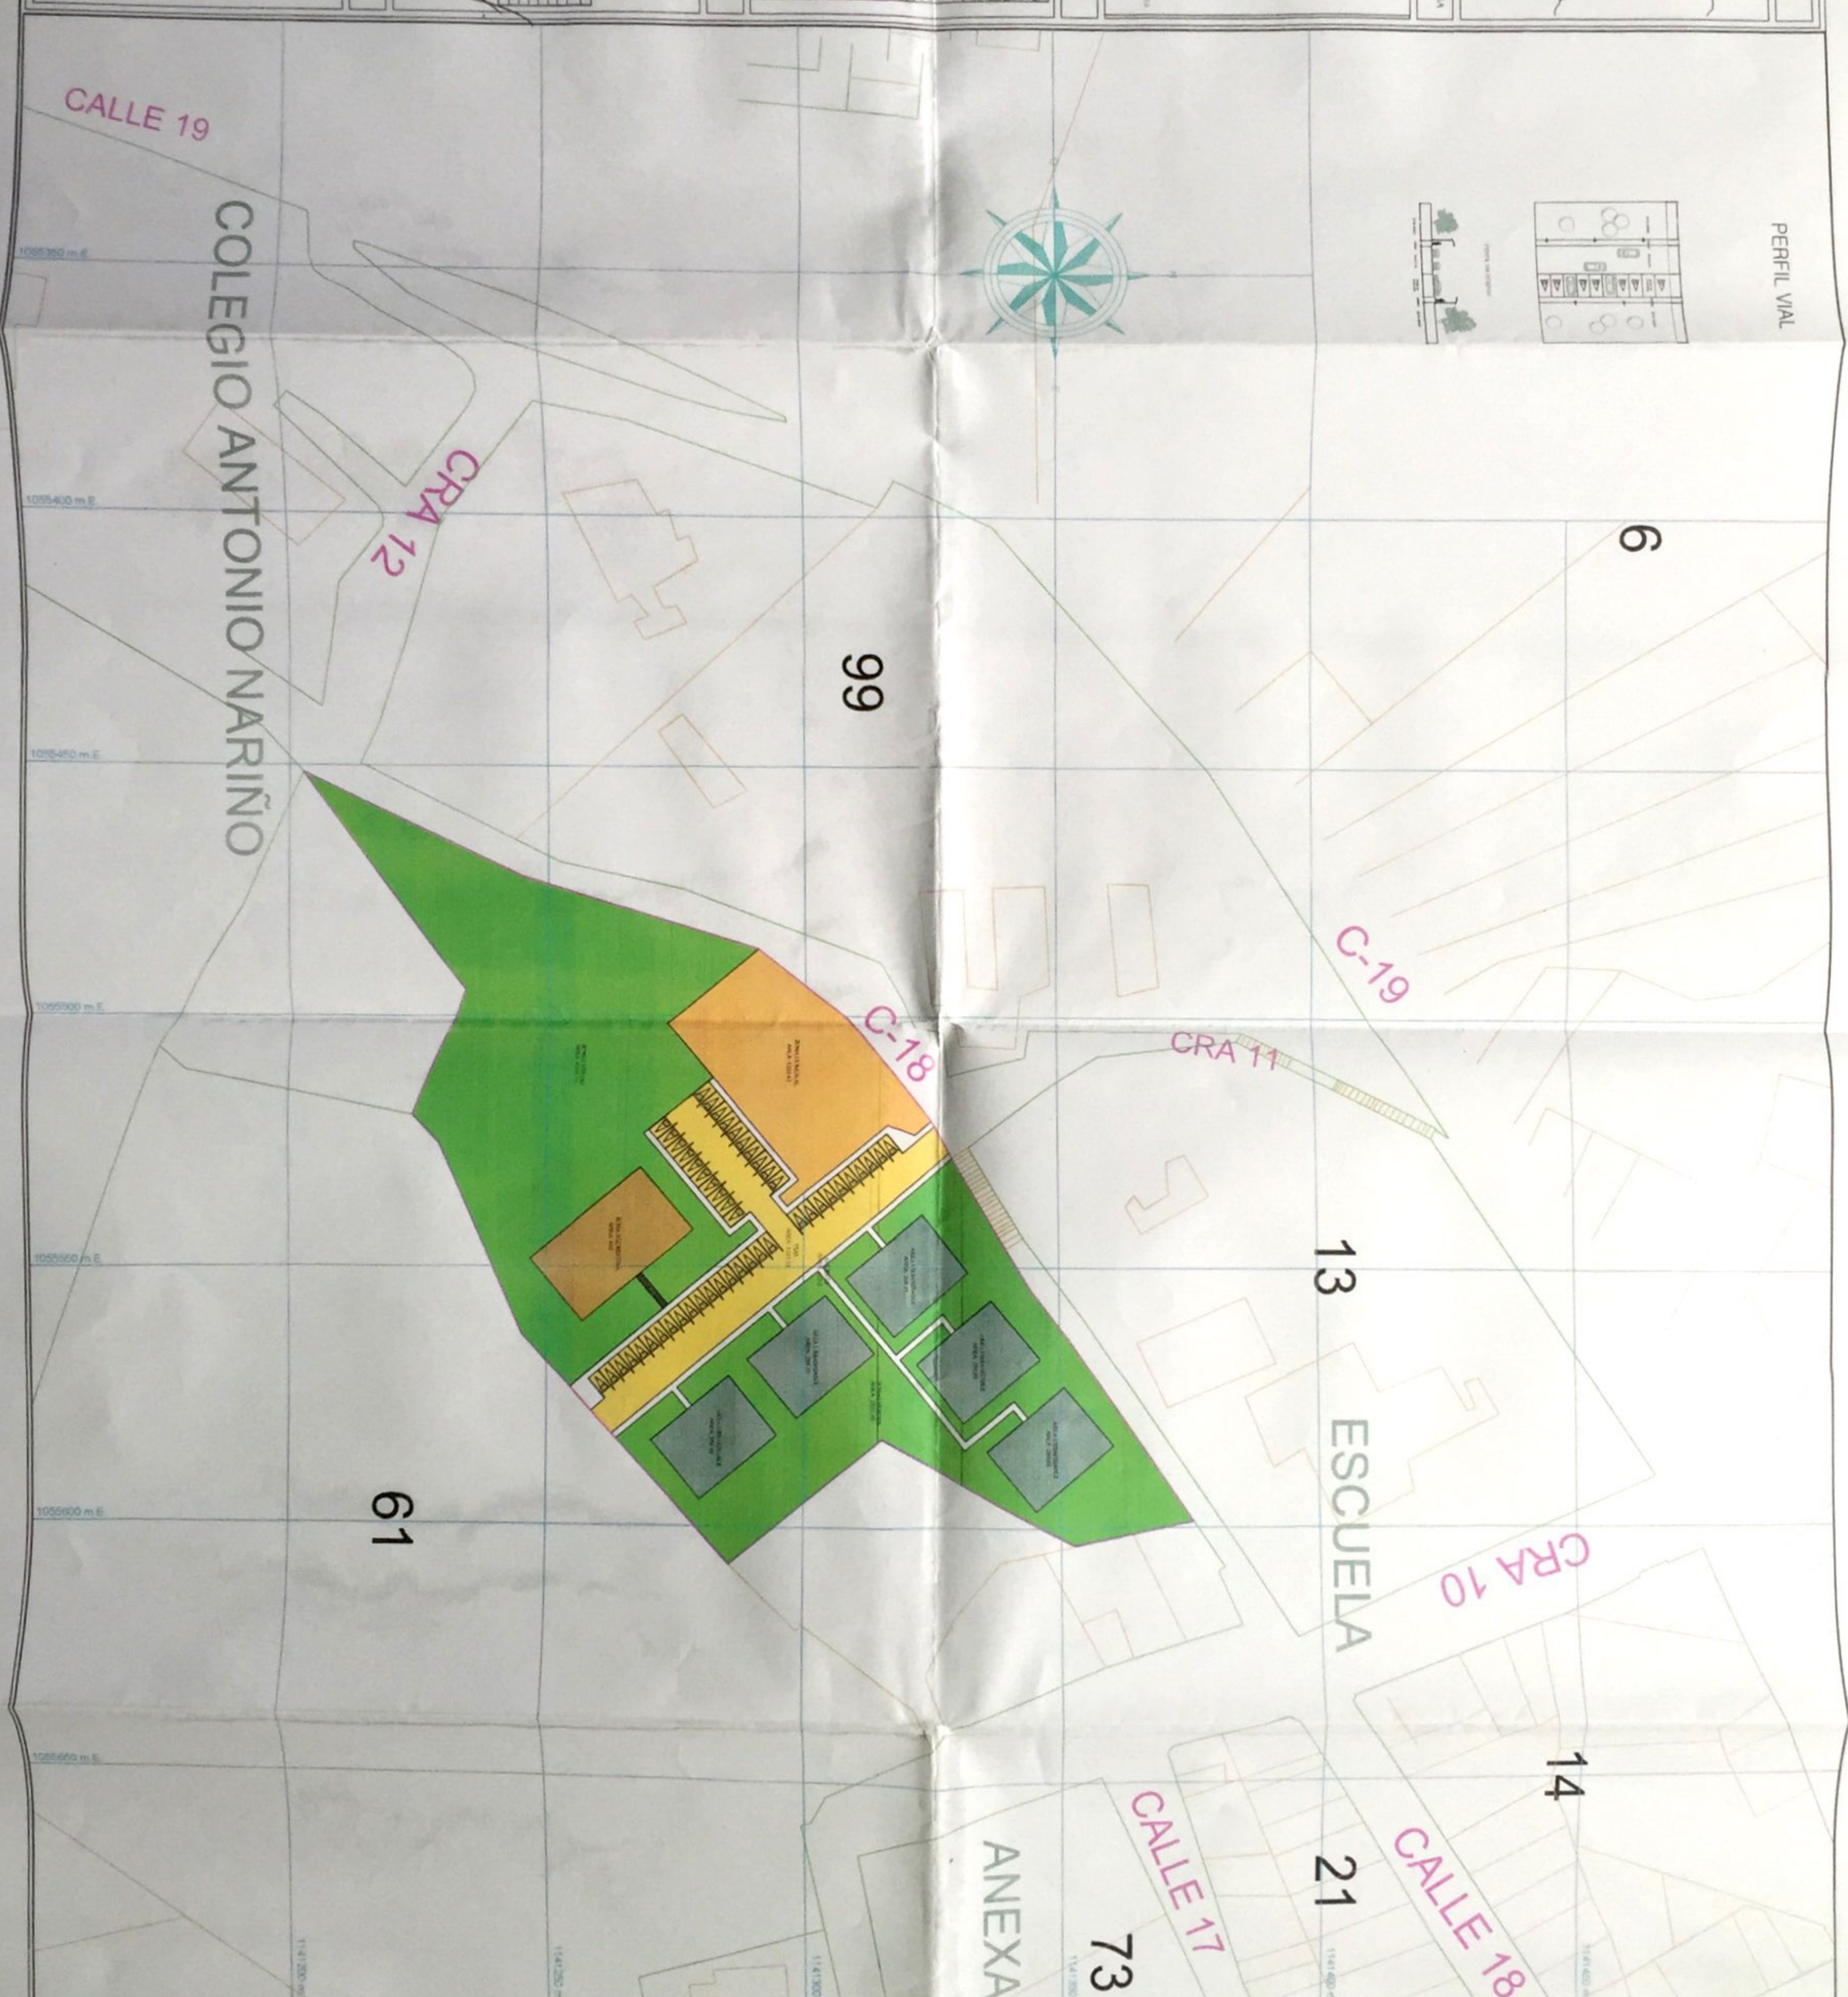


DEPARTAMENTO DE BOYACÁ

VENIEDA GRATUITA

CALLE 18 No. 11-05

MANUTENCIÓN URBANA Y PERFILES VIAL

FABIAN KATINO PEREZ BANCOS
ARQUITECTO
T.P. - A15482007 - 74180097

EDUARDO ORTIZ BERNAL FONSECA
Secretario De Obras Publicas y Planeación

PLANEACIÓN

Fecha: 13-02-2015

Hoja 000 de 000

No de Registro: 081/2015

APROBADO

2 DE 2