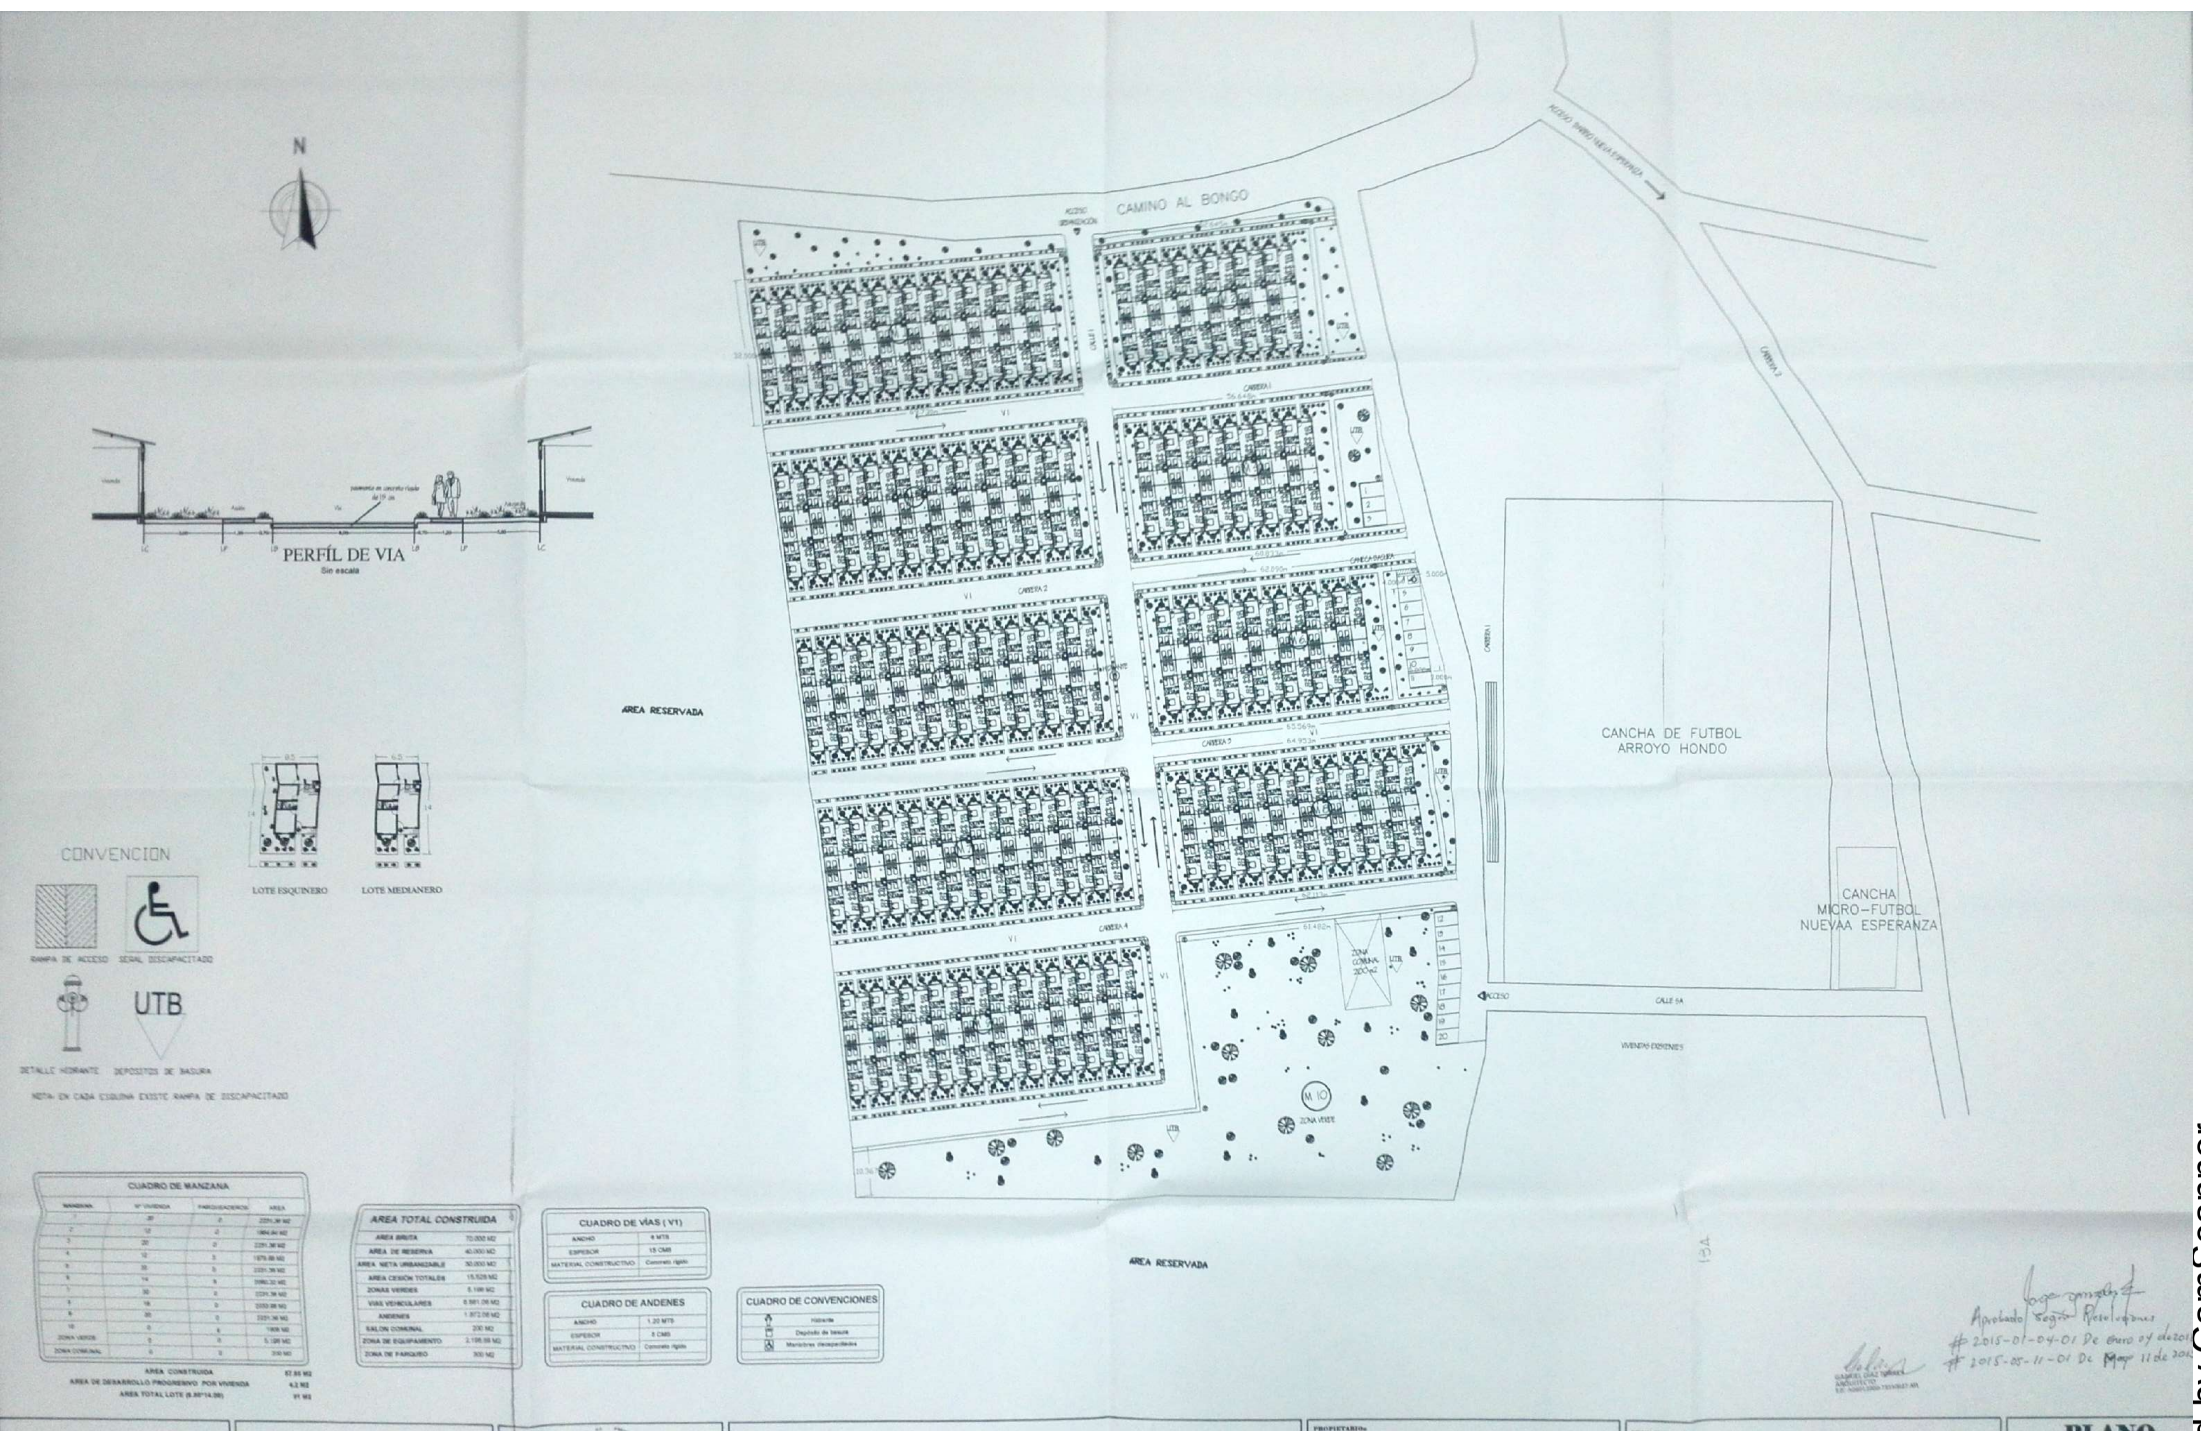

CUADRO DE MANZANA

MANZANA	Nº VIVIENDA	PARQUEADEROS	AREA
1	20	0	2221.36 M2
2	12	0	1904.40 M2
3	20	0	2221.36 M2
4	12	0	1979.88 M2
5	35	0	2221.36 M2
6	14	0	2060.32 M2
7	30	0	2221.36 M2
8	16	0	2050.88 M2
9	20	0	2221.36 M2
10	0	0	1908 M2
ZONA VERDE	0	0	5.128 M2
ZONA COMUNAL	0	0	310 M2

AREA CONSTRUIDA 57.55 M2
AREA DE DESARROLLO PROGRESIVO POR VIVIENDA 4.2 M2
AREA TOTAL LOTE (8.80*14.00) 91 M2

AREA TOTAL CONSTRUIDA

AREA BRUTA	70.000 M2
AREA DE RESERVA	40.000 M2
AREA NETA URBANIZABLE	30.000 M2
AREA CESIÓN TOTALES	15.528 M2
ZONAS VERDES	5.198 M2
VIAS VEHICULARES	8.881.06 M2
ANDENES	1.872.06 M2
SALON COMUNAL	200 M2
ZONA DE EQUIPAMIENTO	2.198.58 M2
ZONA DE PARQUEO	300 M2

CUADRO DE VÍAS (V1)

ANCHO	4 MTS
ESPESOR	15 CMS
MATERIAL CONSTRUCTIVO	Concreto rígido

CUADRO DE ANDENES

ANCHO	1.20 MTS
ESPESOR	8 CMS
MATERIAL CONSTRUCTIVO	Concreto rígido

CUADRO DE CONVENCIONES

	Hidrante
	Depósito de basura
	Maniobras discapacitados

Aprobado según Resoluciones
2015-01-04-01 De Enero 04 de 201
2015-05-11-01 De Mayo 11 de 201

GABRIEL DIAZ TORRES
ARQUITECTO
T.E. A08012000-73550627 ATL

TODOS POR UN NUEVO PAÍS
PAZ · EQUIDAD · EDUCACIÓN

Ministerio de Vivienda
Ciudad y Territorio
República de Colombia

1997

PROYECTO:

URBANIZACIÓN SANTA BARBARA

PROPIETARIO:

DISEÑO: Arq. GABRIEL DIAZ TORRES
MP. A08012000-73550627 ATL.

DIBUJO: ANA LIBIA GENTIL GOMEZ

APROBO: SECRETARIA DE PLANEACION ARROYOHONDO

FECHA: ABRIL 2015

ESCALA 1:500

UBICACION: MUNICIPIO DE ARROYO HONDO
DEPARTAMENTO DE BOLIVAR

CONTIENE: PLANO URBANISTICO

PLANO
A 1/2

RUTA:
PLANO COMPLETO ARROYOHONDO.dwg

Scanned by CamScanner