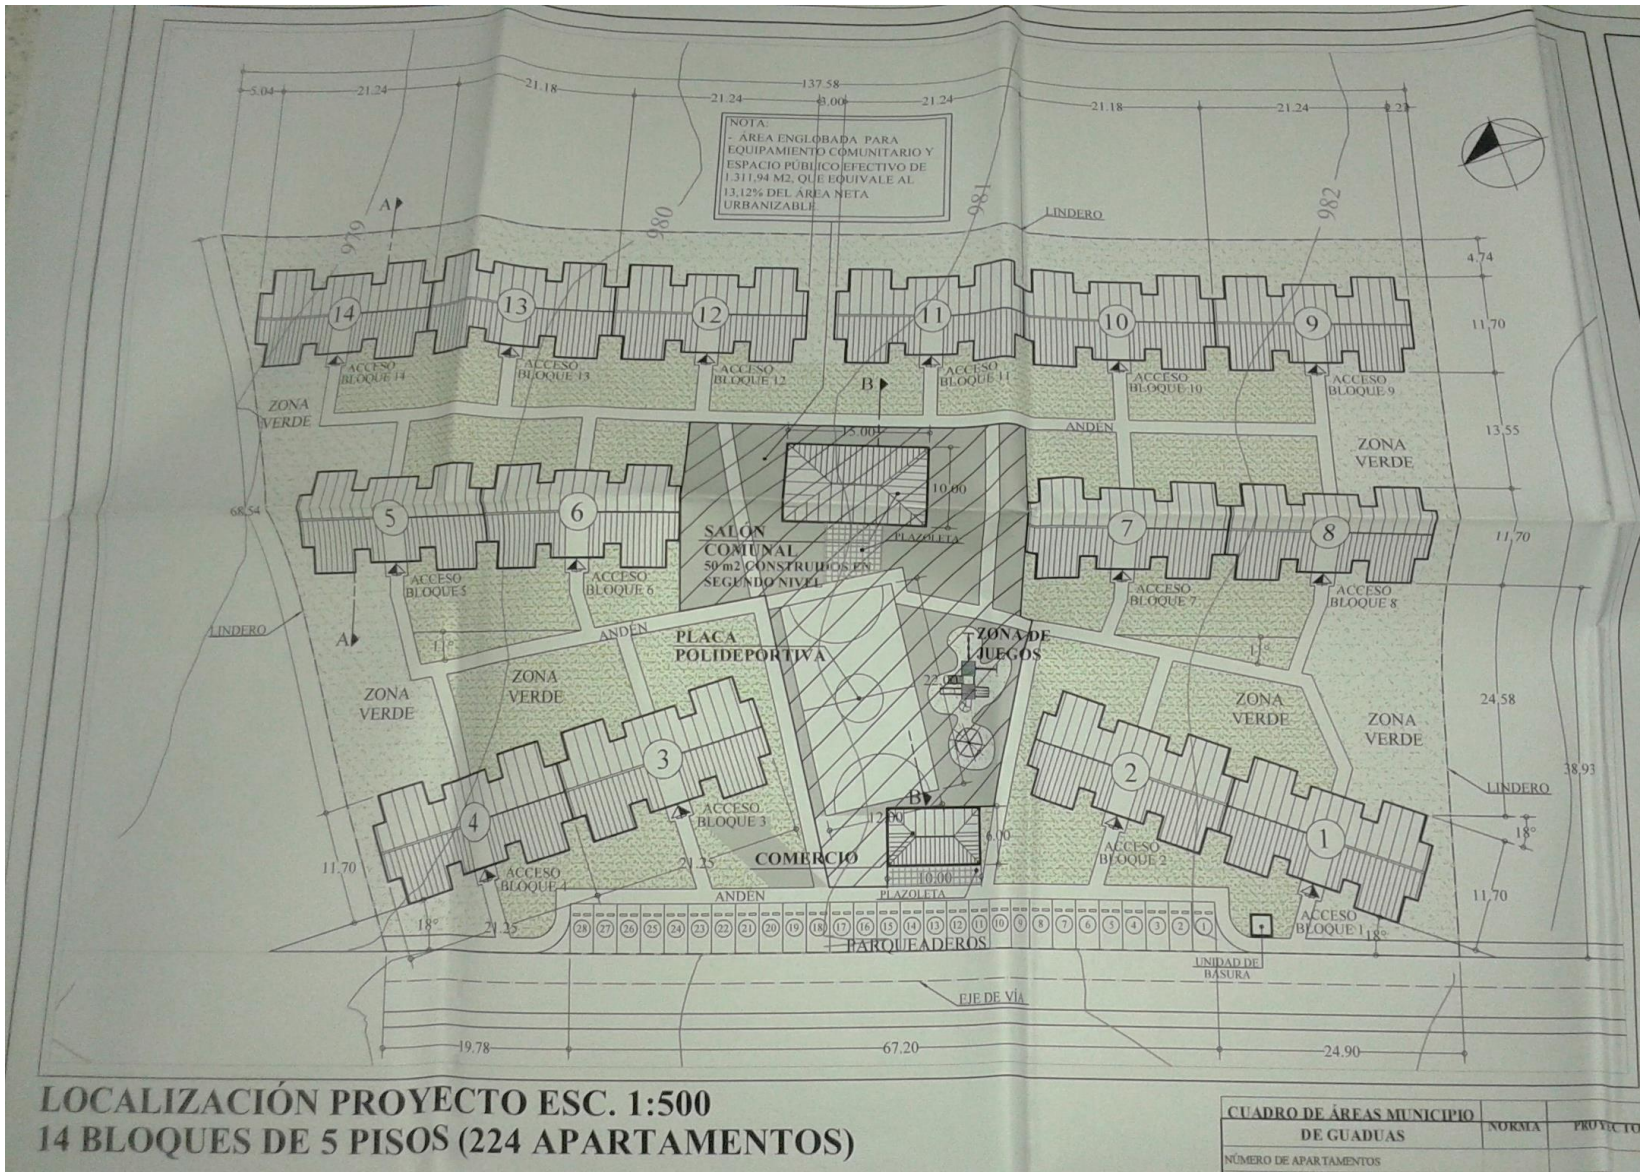

LOCALIZACIÓN PROYECTO ESC. 1:500
14 BLOQUES DE 5 PISOS (224 APARTAMENTOS)

CUADRO DE ÁREAS MUNICIPIO DE GUADUAS	NORMA	PROYECTO
NÚMERO DE APARTAMENTOS		